

СООБЩЕНИЕ

о возможном установлении публичного сервитута

Наименование уполномоченного органа, которым рассматривается ходатайство об установлении публичного сервитута:

Министерство имущественных отношений Кировской области сообщает, что ООО «Газпром газификация» подано ходатайство об установлении публичного сервитута в отношении территории кадастровых кварталов: 43:30:420213, 43:30:420302, 43:30:420619, 43:30:420401, расположенных на территории Слободского района Кировской области.

Цели установления публичного сервитута:

В целях строительства и эксплуатации линейного объекта системы газоснабжения «Газопровод межпоселковый к дер. Баташи Слободского муниципального района Кировской области».

Сведения об объекте внесены в схему территориального планирования Кировской области, утвержденную постановлением Правительства Кировской области от 16.02.2011 № 90/22 (с изменениями, утвержденными постановлением Правительства Кировской области от 12.04.2024 № 160-П) в соответствии с Программой развития газоснабжения и газификации Кировской области на период 2021-2025 годы. Схема территориального планирования Кировской области опубликована на сайте Правительства Кировской области - <https://doc.kirovreg.ru>.

Адрес или иное описание местоположения земельного участка (участков), в отношении которого испрашивается публичный сервитут

Кировская область, Слободской муниципальный район, Ленинское сельское поселение согласно прилагаемой схеме.

Адрес, по которому заинтересованные лица могут ознакомиться с поступившим ходатайством об установлении публичного сервитута и прилагаемым к нему описанием местоположения границ публичного сервитута, подать заявления об учете прав на земельные участки, а также срок подачи указанных заявлений, время приема заинтересованных лиц для ознакомления с поступившим ходатайством об установлении публичного сервитута:

Министерство имущественных отношений Кировской области.

Кировская область г. Киров обл., ул. Карла Либкнехта, 69, каб. 445 с 9:00 до 18:00, перерыв с 12:30 до 13:15.

Контактный телефон: 8(332) 27-27-33, (доб. 3350, 3355).

Правообладатели земельных участков, в отношении которых испрашивается публичный сервитут, если их права не зарегистрированы в Едином государственном реестре недвижимости, в течение 15 дней со дня опубликования данного сообщения подают заявления об учете их прав (обременений прав) на земельные участки с приложением копий документов, подтверждающих эти права (обременения прав) с указанием способа связи с заявителем (адрес, телефон, адрес электронной почты и т.д.)

Официальные сайты в информационно-телекоммуникационной сети «Интернет», на которых размещается сообщение о поступившем ходатайстве об установлении публичного сервитута:

<https://leninskoe-slobodskoj-r43.gosweb.gosuslugi.ru/>, <https://admleninskoe.gosuslugi.ru>,
<https://admslob.gosuslugi.ru>, <https://dgs.kirovreg.ru/>

ГРАФИЧЕСКОЕ ОПИСАНИЕ
местоположения границ населенных пунктов, территориальных
зон, особо охраняемых природных территорий, зон с особыми
условиями использования территории

Публичный сервитут в целях строительства и эксплуатации линейного объекта системы газоснабжения
"Газопровод межпоселковый к дер. Баташи Слободского муниципального района Кировской области"

(наименование объекта, местоположение границ которого описано (далее - объект))

Раздел 1

Сведения об объекте		
№ п/п	Характеристики объекта	Описание характеристик
1	2	3
1	Местоположение объекта	Кировская область, Слободской муниципальный район.
2	Площадь объекта $\pm$ величина погрешности определения площади ($P \pm \Delta P$)	11 846 $\pm$ 38 м ²
3	Иные характеристики объекта	Вид объекта реестра границ: Граница публичного сервитута Кадастровый номер квартала: 43:30:000000 Вид или наименование публичного сервитута по документу: Публичный сервитут в целях строительства и эксплуатации линейного объекта системы газоснабжения "Газопровод межпоселковый к дер. Баташи Слободского муниципального района Кировской области" Орган, принявший решение об установлении публичного сервитута: Министерство имущественных отношений Кировской области Цель установления публичного сервитута: Размещение объектов электросетевого хозяйства, тепловых сетей, водопроводных сетей, сетей водоотведения, линий и сооружений связи, линейных объектов системы газоснабжения, нефтепроводов и нефтепродуктопроводов, их неотъемлемых технологических частей, если указанные объекты являются объектами федерального, регионального или местного значения, либо необходимы для организации электро-, газо-, тепло-, водоснабжения населения и водоотведения, подключения (технологического присоединения) к сетям инженерно-технического обеспечения, либо переносятся в связи с изъятием земельных участков, на которых они ранее располагались, для государственных или муниципальных нужд (далее также - инженерные сооружения), Публичный сервитут в отношении земель и (или) земельного участка (земельных участков) в целях: строительства и эксплуатации линейного объекта системы газоснабжения «Газопровод межпоселковый к дер. Баташи Слободского муниципального района Кировской области» сроком на 49 лет, в пользу ООО «Газпром газификация» (ИНН - 7813655197, ОГРН - 1217800107744, юридический адрес и фактический адрес: 194044, г. Санкт-Петербург, вн. тер. г. Муниципальный округ Сампсониевское, пр-кт Большой Сампсониевский, д. 60, литера А, Телефон: 8 (812) 613-33-00, электронная почта info@eoggazprom.ru). Срок публичного сервитута: продолжительность: 49 лет Обладатель публичного сервитута: Юридическое лицо, зарегистрированное в Российской Федерации Общество с ограниченной ответственностью «Газпром газификация» (ИНН: 7813655197, ОГРН: 1217800107744, адрес эл. почты: info@eoggazprom.ru, почтовый адрес: 194044, г. Санкт-Петербург, вн. тер. г. Муниципальный округ Сампсониевское, пр-кт Большой Сампсониевский, д. 60, литера А). Публичный сервитут в отношении земель и (или) земельного участка (земельных участков) в целях: строительства и эксплуатации линейного объекта системы газоснабжения «Газопровод межпоселковый к дер. Баташи Слободского муниципального района Кировской области» сроком на 49 лет, в пользу ООО «Газпром газификация» (ИНН - 7813655197, ОГРН - 1217800107744, юридический адрес и фактический адрес: 194044, г. Санкт-Петербург, вн. тер. г. Муниципальный округ Сампсониевское, пр-кт Большой Сампсониевский, д. 60, литера А, Телефон: 8 (812) 613-33-00, электронная почта info@eoggazprom.ru).

Раздел 2

Сведения о местоположении границ объекта

1. Система координат МСК-43, зона 2

2. Сведения о характерных точках границ объекта

Обозначение характерных точек границ	Координаты, м		Метод определения координат характерной точки	Средняя квадратическая погрешность положения характерной точки (Mt), м	Описание обозначения точки на местности (при наличии)
	X	Y			
1	2	3	4	5	6
1	585 839,28	2 217 848,12	Аналитический метод	0,10	—
2	585 830,25	2 217 853,92	Аналитический метод	0,10	—
3	585 823,05	2 217 843,51	Аналитический метод	0,10	—
4	585 820,66	2 217 843,30	Аналитический метод	0,10	—
5	585 818,21	2 217 842,41	Аналитический метод	0,10	—
6	585 816,07	2 217 840,92	Аналитический метод	0,10	—
7	585 814,39	2 217 838,92	Аналитический метод	0,10	—
8	585 813,15	2 217 836,98	Аналитический метод	0,10	—
9	585 812,04	2 217 834,62	Аналитический метод	0,10	—
10	585 811,94	2 217 834,01	Аналитический метод	0,10	—
11	585 808,54	2 217 836,18	Аналитический метод	0,10	—
12	585 800,79	2 217 824,04	Аналитический метод	0,10	—
13	585 789,58	2 217 806,81	Аналитический метод	0,10	—
14	585 777,21	2 217 787,78	Аналитический метод	0,10	—
15	585 775,71	2 217 785,31	Аналитический метод	0,10	—
16	585 753,32	2 217 748,57	Аналитический метод	0,10	—
17	585 722,90	2 217 677,39	Аналитический метод	0,10	—
18	585 665,98	2 217 543,21	Аналитический метод	0,10	—
19	585 652,66	2 217 514,44	Аналитический метод	0,10	—
20	585 641,23	2 217 498,62	Аналитический метод	0,10	—
21	585 631,00	2 217 482,74	Аналитический метод	0,10	—
22	585 639,11	2 217 477,51	Аналитический метод	0,10	—
23	585 636,54	2 217 473,52	Аналитический метод	0,10	—
24	585 584,63	2 217 394,53	Аналитический метод	0,10	—
25	585 562,76	2 217 358,03	Аналитический метод	0,10	—
26	585 568,75	2 217 354,45	Аналитический метод	0,10	—
27	585 557,40	2 217 335,51	Аналитический метод	0,10	—
28	585 533,18	2 217 292,63	Аналитический метод	0,10	—
29	585 508,59	2 217 243,59	Аналитический метод	0,10	—
30	585 497,31	2 217 222,10	Аналитический метод	0,10	—
31	585 480,63	2 217 230,86	Аналитический метод	0,10	—
32	585 473,82	2 217 217,88	Аналитический метод	0,10	—
33	585 381,64	2 217 031,05	Аналитический метод	0,10	—
34	585 299,08	2 216 870,29	Аналитический метод	0,10	—
35	585 004,69	2 216 366,47	Аналитический метод	0,10	—
36	584 959,45	2 216 307,11	Аналитический метод	0,10	—
37	584 939,29	2 216 282,84	Аналитический метод	0,10	—
38	584 936,27	2 216 273,37	Аналитический метод	0,10	—
39	584 889,47	2 216 217,01	Аналитический метод	0,10	—
40	584 885,44	2 216 209,11	Аналитический метод	0,10	—
41	584 867,26	2 216 185,91	Аналитический метод	0,10	—
42	584 855,80	2 216 174,59	Аналитический метод	0,10	—
43	584 730,31	2 216 016,59	Аналитический метод	0,10	—
44	584 656,46	2 215 924,73	Аналитический метод	0,10	—
45	584 656,23	2 215 924,46	Аналитический метод	0,10	—
46	584 654,71	2 215 925,76	Аналитический метод	0,10	—
47	584 629,68	2 215 896,48	Аналитический метод	0,10	—

Раздел 2

Сведения о местоположении границ объекта

1	2	3	4	5	6
48	584 593,81	2 215 852,21	Аналитический метод	0,10	—
49	584 562,29	2 215 796,53	Аналитический метод	0,10	—
50	584 526,35	2 215 725,57	Аналитический метод	0,10	—
51	584 521,65	2 215 719,22	Аналитический метод	0,10	—
52	584 451,94	2 215 580,33	Аналитический метод	0,10	—
53	584 427,58	2 215 506,89	Аналитический метод	0,10	—
54	584 423,85	2 215 495,64	Аналитический метод	0,10	—
55	584 424,39	2 215 487,19	Аналитический метод	0,10	—
56	584 426,07	2 215 460,73	Аналитический метод	0,10	—
57	584 427,27	2 215 441,92	Аналитический метод	0,10	—
58	584 426,26	2 215 441,85	Аналитический метод	0,10	—
59	584 419,28	2 215 440,63	Аналитический метод	0,10	—
60	584 419,97	2 215 436,69	Аналитический метод	0,10	—
61	584 426,73	2 215 437,87	Аналитический метод	0,10	—
62	584 431,52	2 215 438,18	Аналитический метод	0,10	—
63	584 427,89	2 215 495,12	Аналитический метод	0,10	—
64	584 455,64	2 215 578,79	Аналитический метод	0,10	—
65	584 525,07	2 215 717,11	Аналитический метод	0,10	—
66	584 529,77	2 215 723,46	Аналитический метод	0,10	—
67	584 565,81	2 215 794,64	Аналитический метод	0,10	—
68	584 597,13	2 215 849,95	Аналитический метод	0,10	—
69	584 632,76	2 215 893,92	Аналитический метод	0,10	—
70	584 655,15	2 215 920,12	Аналитический метод	0,10	—
71	584 656,68	2 215 918,82	Аналитический метод	0,10	—
72	584 659,54	2 215 922,18	Аналитический метод	0,10	—
73	584 733,43	2 216 014,10	Аналитический метод	0,10	—
74	584 858,79	2 216 171,91	Аналитический метод	0,10	—
75	584 870,26	2 216 183,24	Аналитический метод	0,10	—
76	584 888,82	2 216 206,95	Аналитический метод	0,10	—
77	584 892,83	2 216 214,79	Аналитический метод	0,10	—
78	584 939,84	2 216 271,42	Аналитический метод	0,10	—
79	584 942,87	2 216 280,88	Аналитический метод	0,10	—
80	584 962,58	2 216 304,62	Аналитический метод	0,10	—
81	585 008,02	2 216 364,24	Аналитический метод	0,10	—
82	585 302,59	2 216 868,36	Аналитический метод	0,10	—
83	585 385,22	2 217 029,25	Аналитический метод	0,10	—
84	585 477,38	2 217 216,07	Аналитический метод	0,10	—
85	585 482,32	2 217 225,46	Аналитический метод	0,10	—
86	585 498,99	2 217 216,70	Аналитический метод	0,10	—
87	585 512,15	2 217 241,76	Аналитический метод	0,10	—
88	585 536,71	2 217 290,75	Аналитический метод	0,10	—
89	585 560,86	2 217 333,50	Аналитический метод	0,10	—
90	585 574,23	2 217 355,82	Аналитический метод	0,10	—
91	585 568,25	2 217 359,41	Аналитический метод	0,10	—
92	585 588,02	2 217 392,40	Аналитический метод	0,10	—
93	585 639,89	2 217 471,34	Аналитический метод	0,10	—
94	585 644,64	2 217 478,71	Аналитический метод	0,10	—
95	585 636,53	2 217 483,93	Аналитический метод	0,10	—
96	585 644,54	2 217 496,36	Аналитический метод	0,10	—
97	585 656,13	2 217 512,41	Аналитический метод	0,10	—
98	585 669,64	2 217 541,58	Аналитический метод	0,10	—
99	585 726,58	2 217 675,83	Аналитический метод	0,10	—
100	585 756,88	2 217 746,73	Аналитический метод	0,10	—
101	585 780,59	2 217 785,65	Аналитический метод	0,10	—
102	585 804,16	2 217 821,88	Аналитический метод	0,10	—

Раздел 2

Сведения о местоположении границ объекта

1	2	3	4	5	6
103	585 809,76	2 217 830,66	Аналитический метод	0,10	—
104	585 811,86	2 217 829,32	Аналитический метод	0,10	—
105	585 812,70	2 217 826,99	Аналитический метод	0,10	—
106	585 814,20	2 217 824,85	Аналитический метод	0,10	—
107	585 816,19	2 217 823,17	Аналитический метод	0,10	—
108	585 817,12	2 217 822,58	Аналитический метод	0,10	—
109	585 819,49	2 217 821,47	Аналитический метод	0,10	—
110	585 822,06	2 217 821,01	Аналитический метод	0,10	—
111	585 824,66	2 217 821,24	Аналитический метод	0,10	—
112	585 827,11	2 217 822,13	Аналитический метод	0,10	—
113	585 829,25	2 217 823,62	Аналитический метод	0,10	—
114	585 830,93	2 217 825,62	Аналитический метод	0,10	—
115	585 832,17	2 217 827,56	Аналитический метод	0,10	—
116	585 833,28	2 217 829,92	Аналитический метод	0,10	—
117	585 833,73	2 217 832,49	Аналитический метод	0,10	—
118	585 833,51	2 217 835,09	Аналитический метод	0,10	—
119	585 832,62	2 217 837,55	Аналитический метод	0,10	—
120	585 832,57	2 217 837,61	Аналитический метод	0,10	—
1	585 839,28	2 217 848,12	Аналитический метод	0,10	—

3. Сведения о характерных точках части (частей) границы объекта

1	2	3	4	5	6
—	—	—	—	—	—

Раздел 3

Сведения о местоположении измененных (уточненных) границ объекта

1. Система координат МСК-43, зона 2

2. Сведения о характерных точках границ объекта


Обозначение характерных точек границы	Существующие координаты, м		Измененные (уточненные) координаты, м		Метод определения координат характерной точки	Средняя квадратическая погрешность положения характерной точки (Mt), м	Описание обозначения точки на местности (при наличии)
	X	Y	X	Y			
1	2	3	4	5	6	7	8
—	—	—	—	—	—	—	—
3. Сведения о характерных точках части (частей) границы объекта							
1	2	3	4	5	6	7	8
—	—	—	—	—	—	—	—

ТЕКСТОВОЕ ОПИСАНИЕ

местоположения границ населенных пунктов, территориальных зон

Прохождение границы		Описание прохождения границы
от точки	до точки	
1	2	3
—	—	—

Схема расположения публичного сервитута

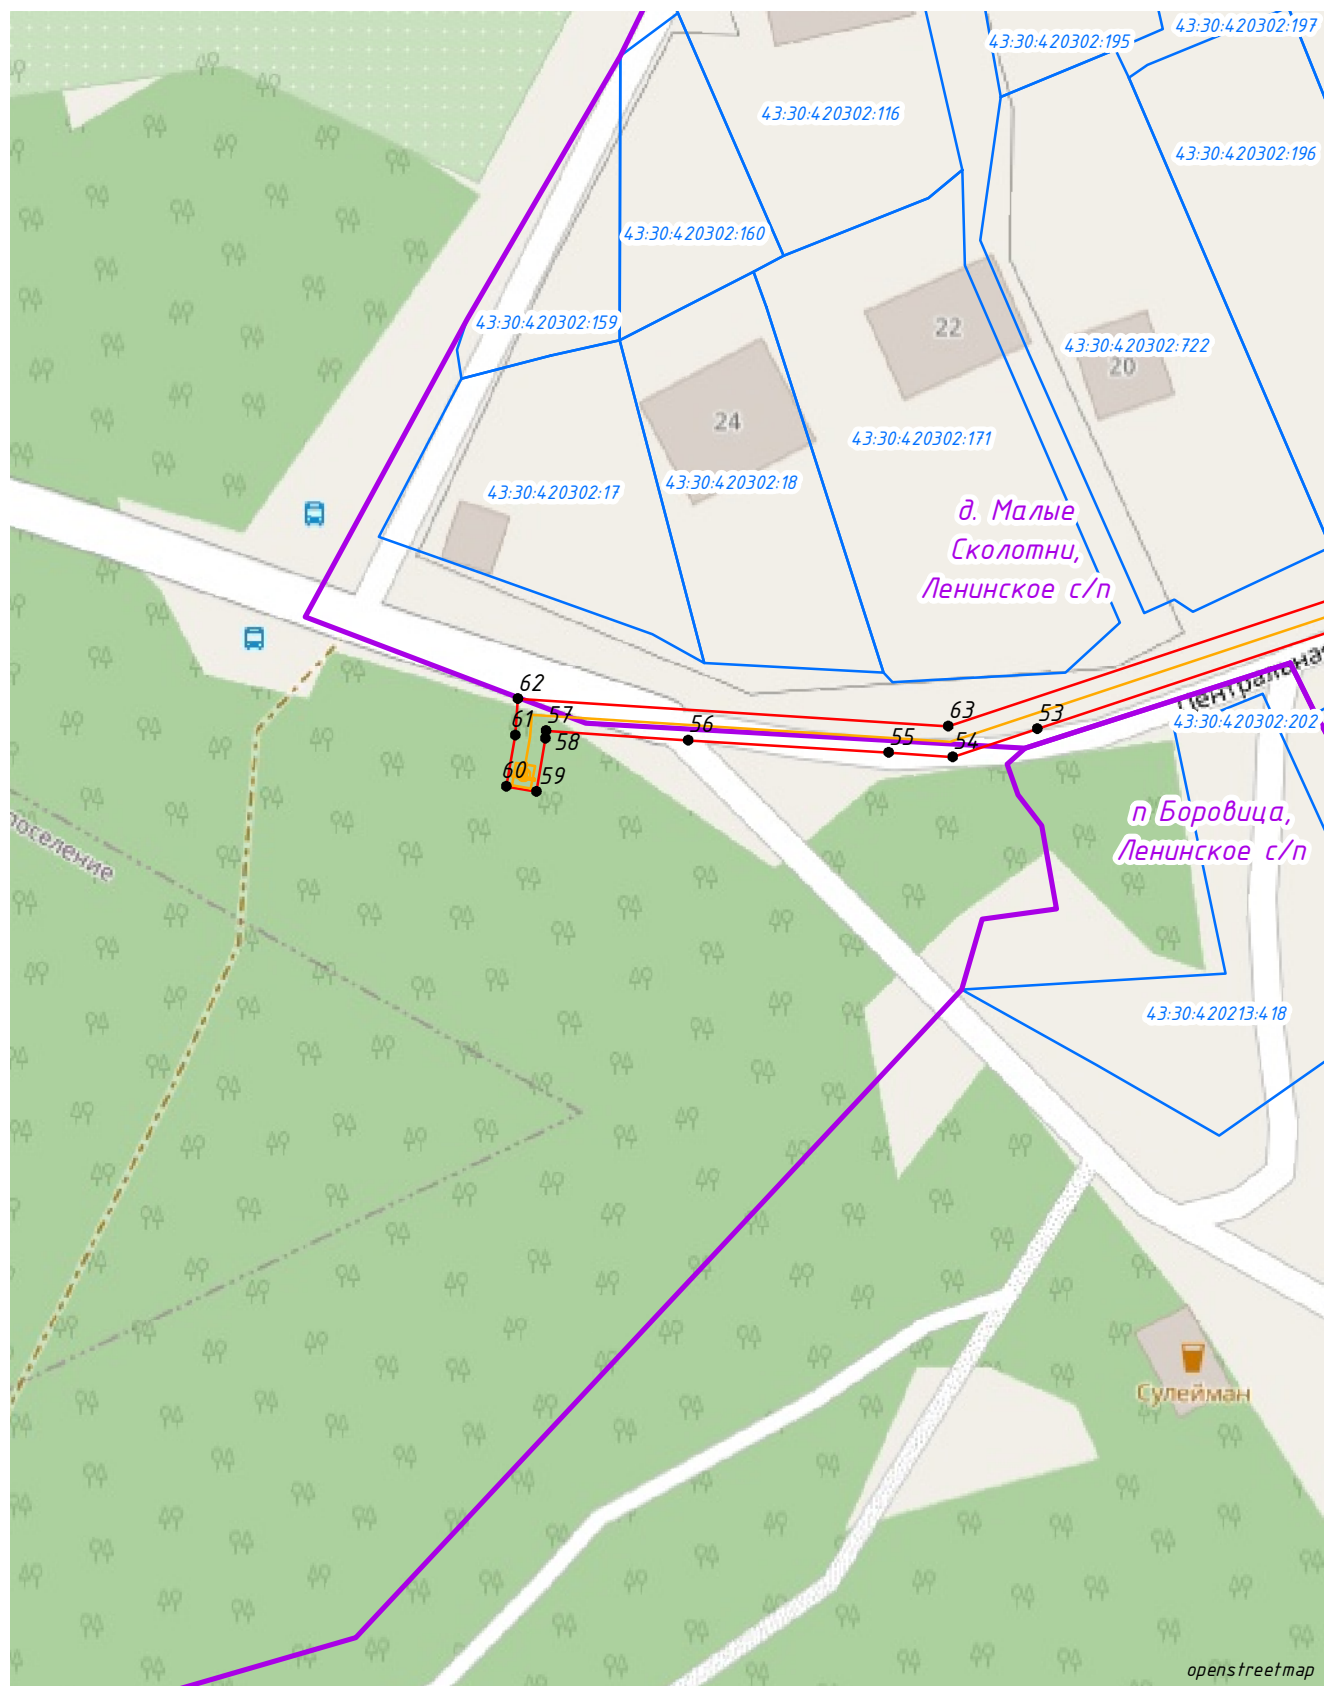

Масштаб 1:1000

Условные обозначения:


- - проектные границы публичного сервитута и характерные точки
- - проектное местоположение инженерного сооружения
- - границы и кадастровые номера земельных участков по сведениям ЕГРН
- - установленные границы населенных пунктов

Схема расположения листов



Лист № 1

Схема расположения публичного сервитута

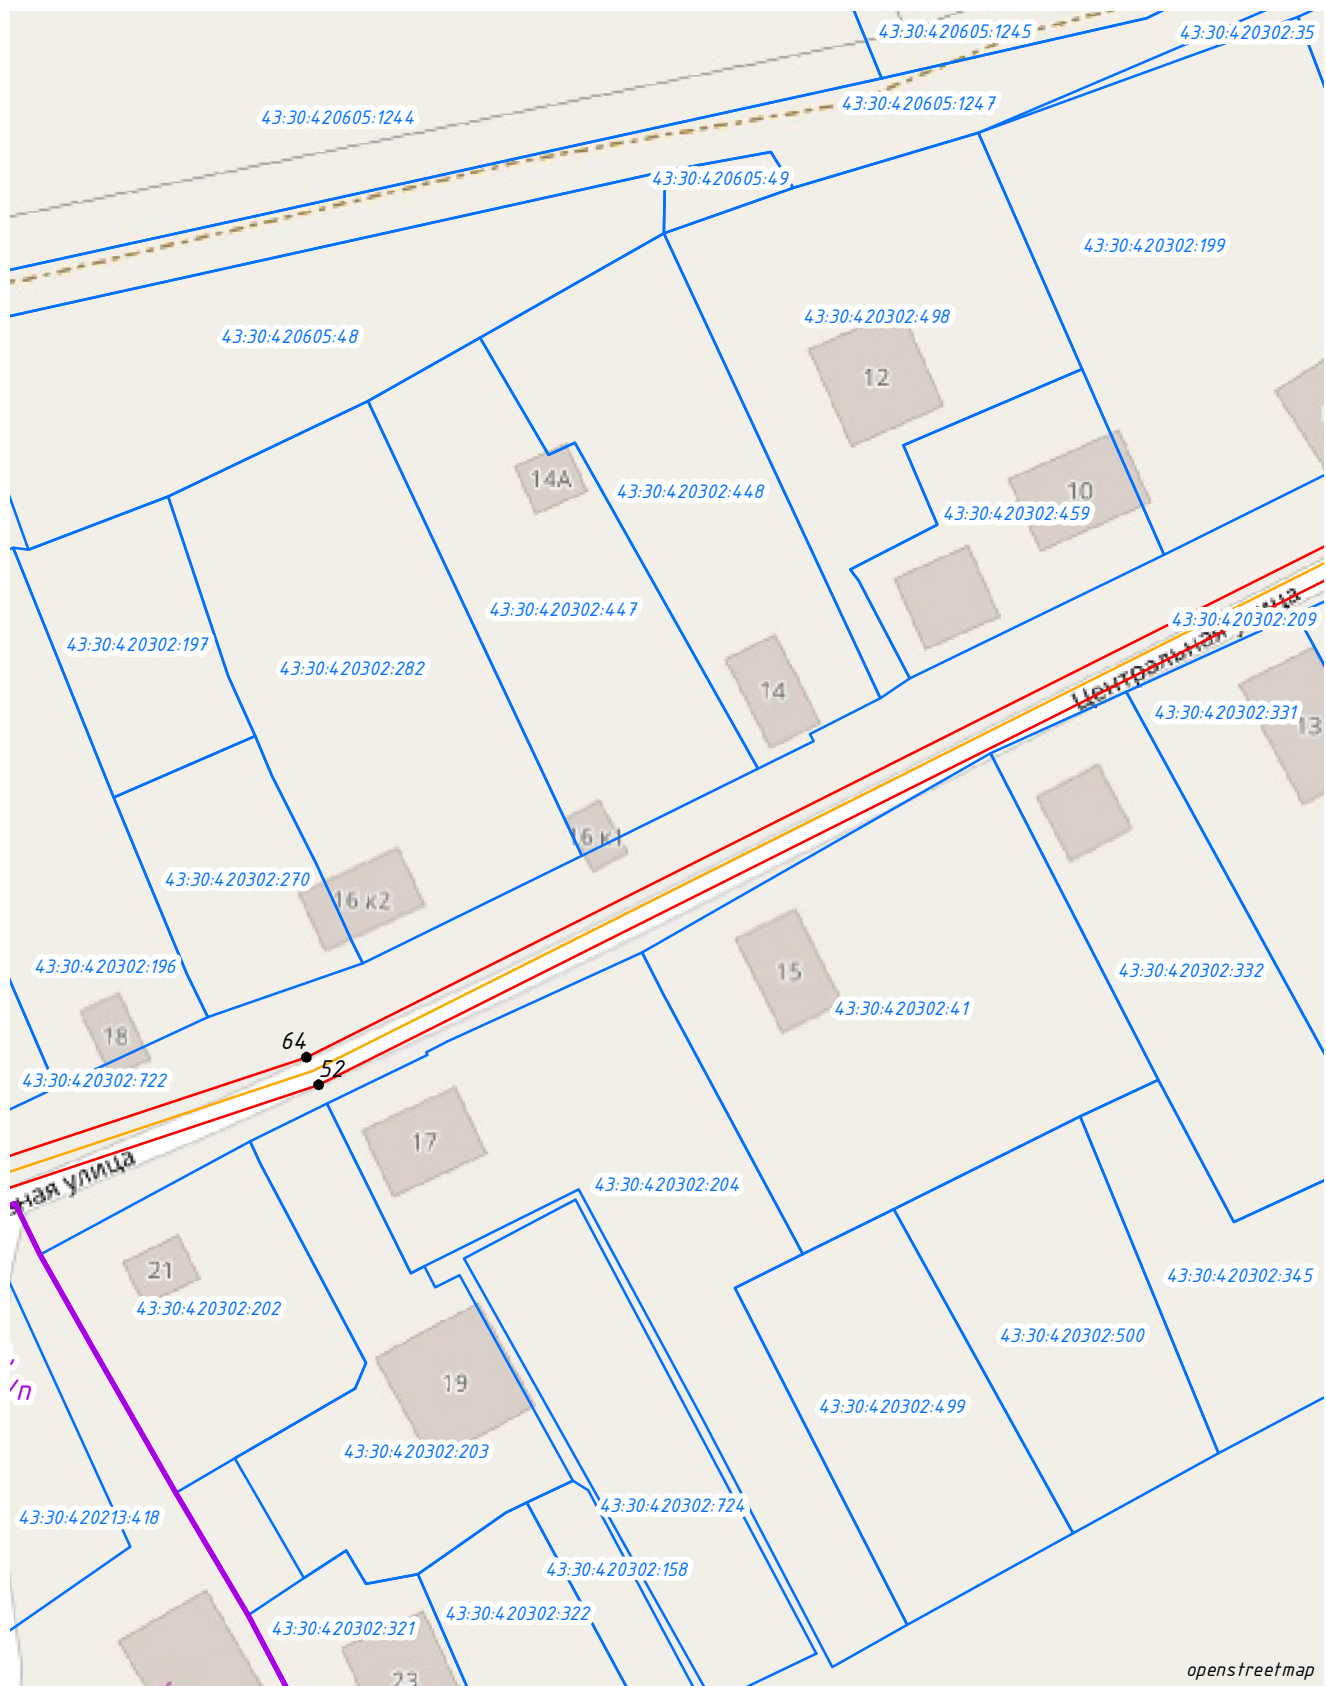

Масштаб 1:1000

Условные обозначения:

- - проектные границы публичного сервитута и характерные точки
- - проектное местоположение инженерного сооружения
- - границы и кадастровые номера земельных участков по сведениям ЕГРН
- - установленные границы населенных пунктов

Схема расположения листов



Лист № 2

Схема расположения публичного сервитута



Масштаб 1:1000

Условные обозначения:


- - проектные границы публичного сервитута и характерные точки
- - проектное местоположение инженерного сооружения
- - границы и кадастровые номера земельных участков
- 52:12:0300028:4.11 - по сведениям ЕГРН
- - установленные границы населенных пунктов

Схема расположения листов



Лист № 3

Схема расположения публичного сервитута

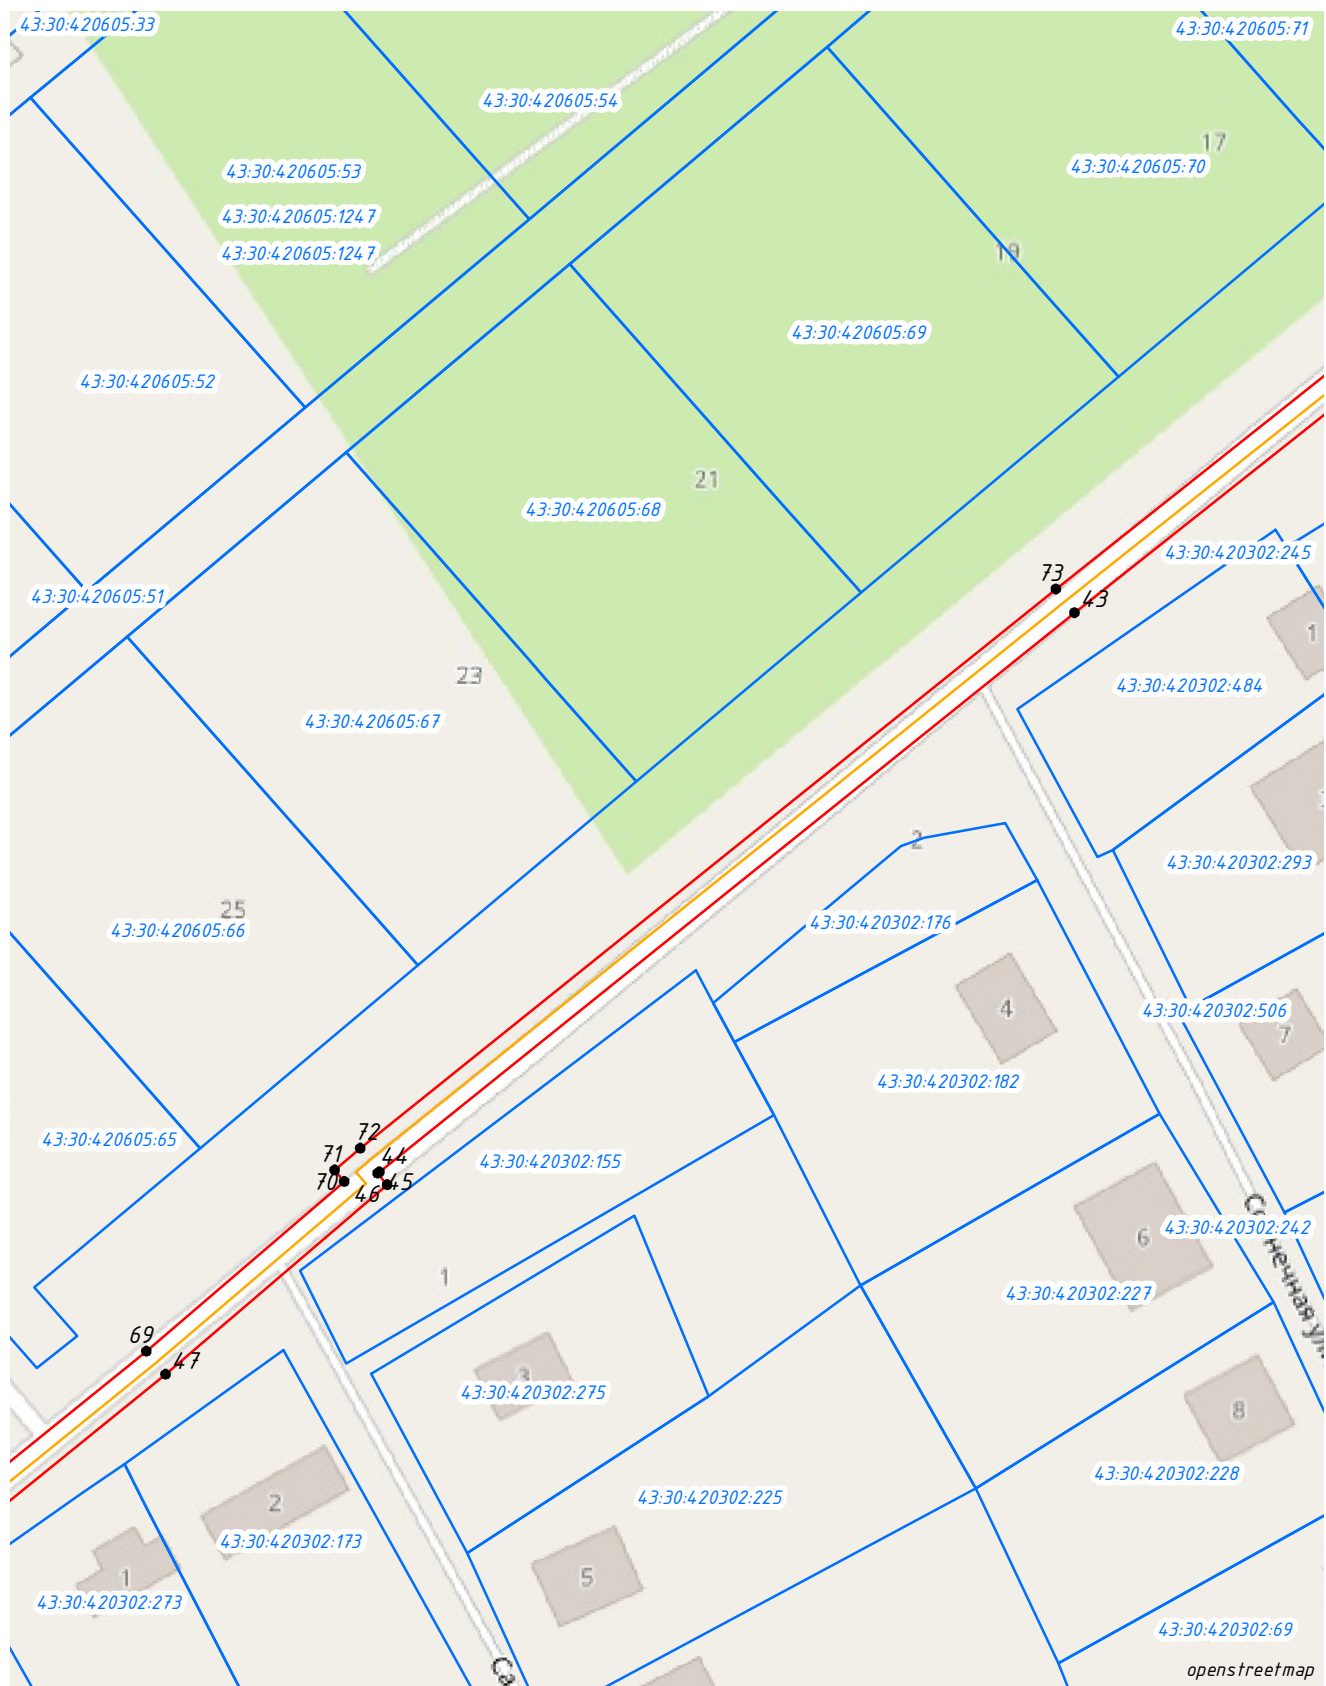

Масштаб 1:1000

Условные обозначения:

- проектные границы публичного сервитута и характерные точки
- проектное местоположение инженерного сооружения
- границы и кадастровые номера земельных участков по сведениям ЕГРН
- установленные границы населенных пунктов

Схема расположения листов



Лист № 4

Схема расположения публичного сервитута



Масштаб 1:1000

Условные обозначения:

- - проектные границы публичного сервитута и характерные точки
- - проектное местоположение инженерного сооружения
- - границы и кадастровые номера земельных участков по сведениям ЕГРН
- - установленные границы населенных пунктов


52:12:0300028:4.11

Схема расположения листов



Лист № 5

Схема расположения публичного сервитута

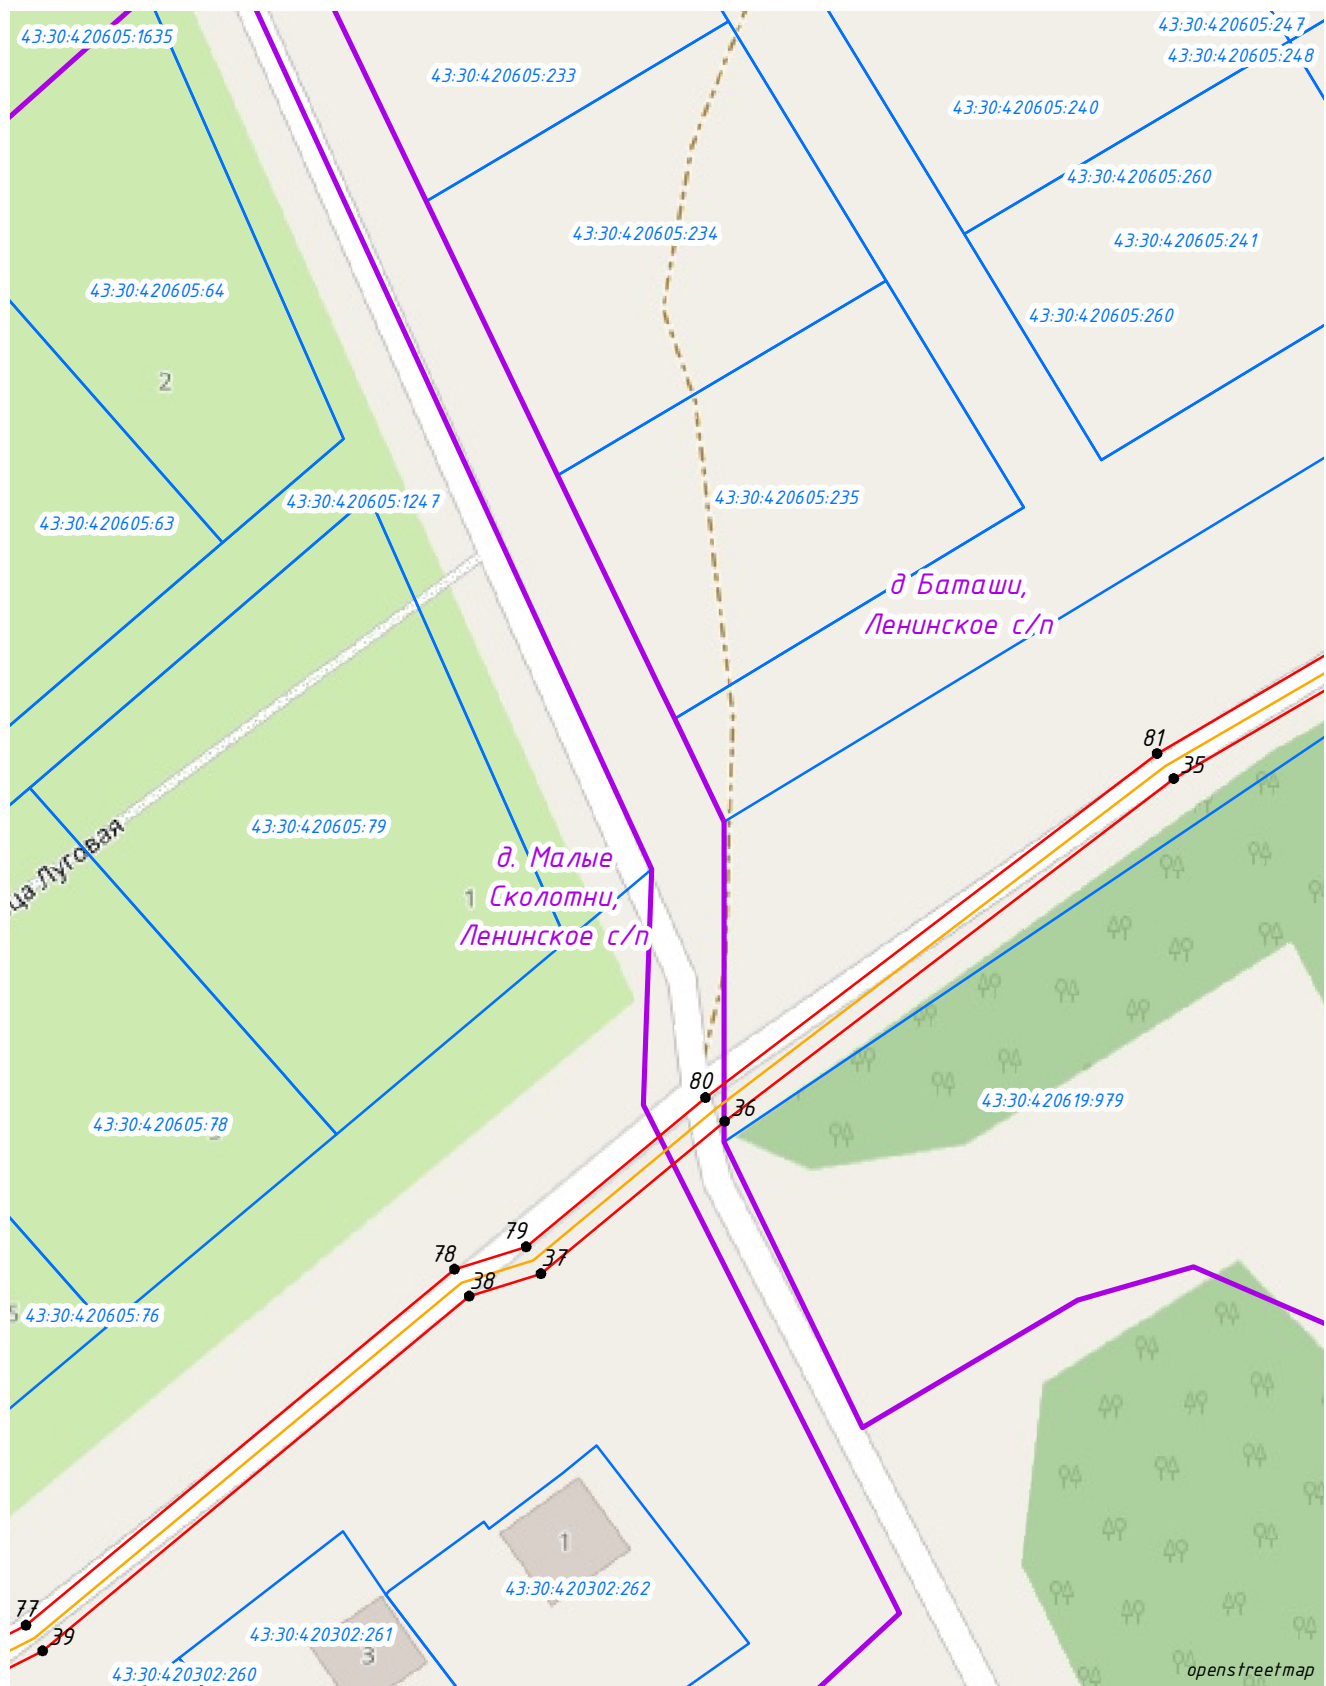


Масштаб 1:1000

Условные обозначения:


- - проектные границы публичного сервитута и характерные точки
- - проектное местоположение инженерного сооружения
- - границы и кадастровые номера земельных участков по сведениям ЕГРН
- - установленные границы населенных пунктов

Схема расположения листов

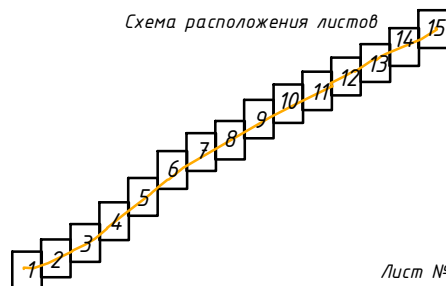

Лист № 6

Схема расположения публичного сервитута

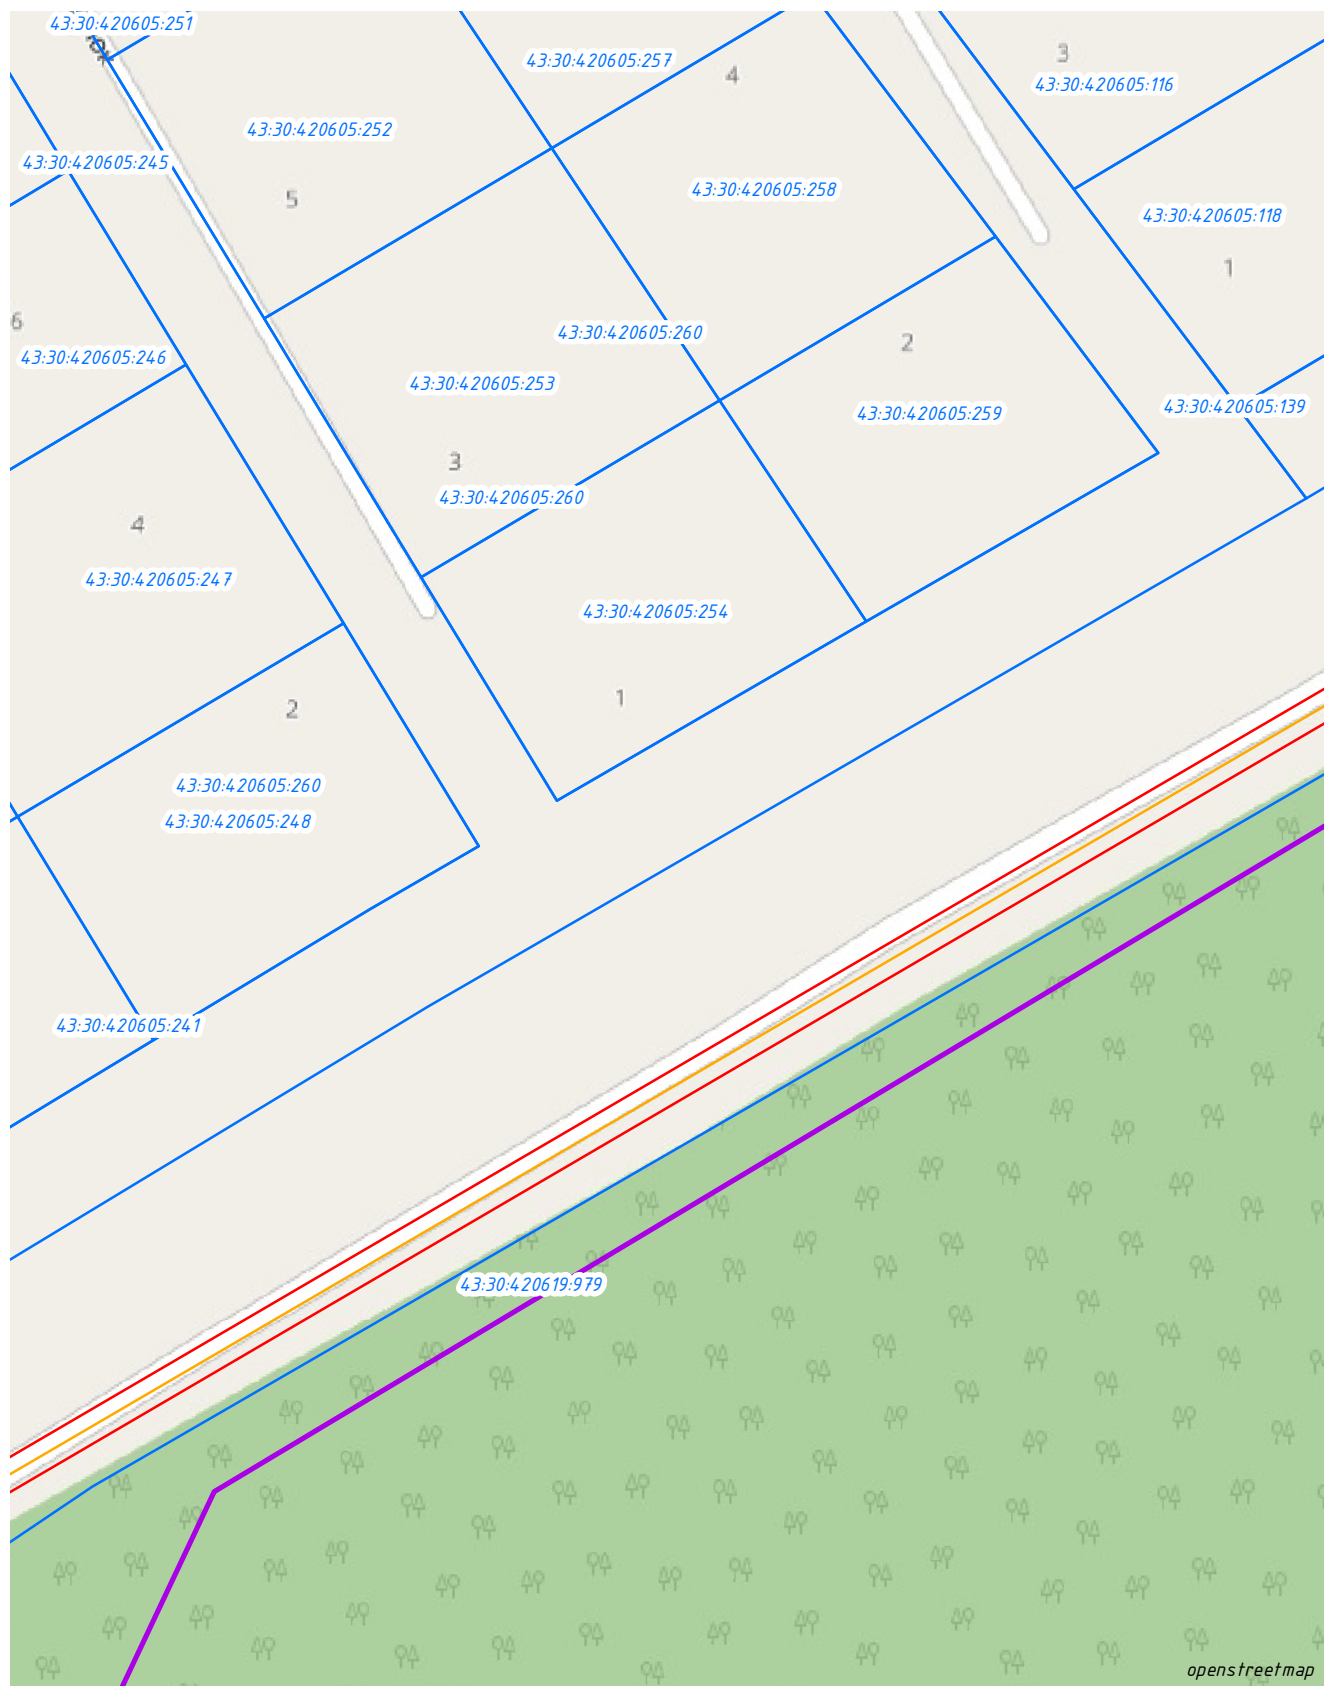


Масштаб 1:1000

Условные обозначения:


- - проектные границы публичного сервитута и характерные точки
- - проектное местоположение инженерного сооружения
- - границы и кадастровые номера земельных участков по сведениям ЕГРН
- - установленные границы населенных пунктов

Схема расположения листов

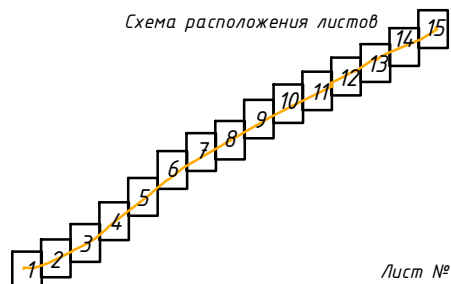

Лист № 7

Схема расположения публичного сервитута

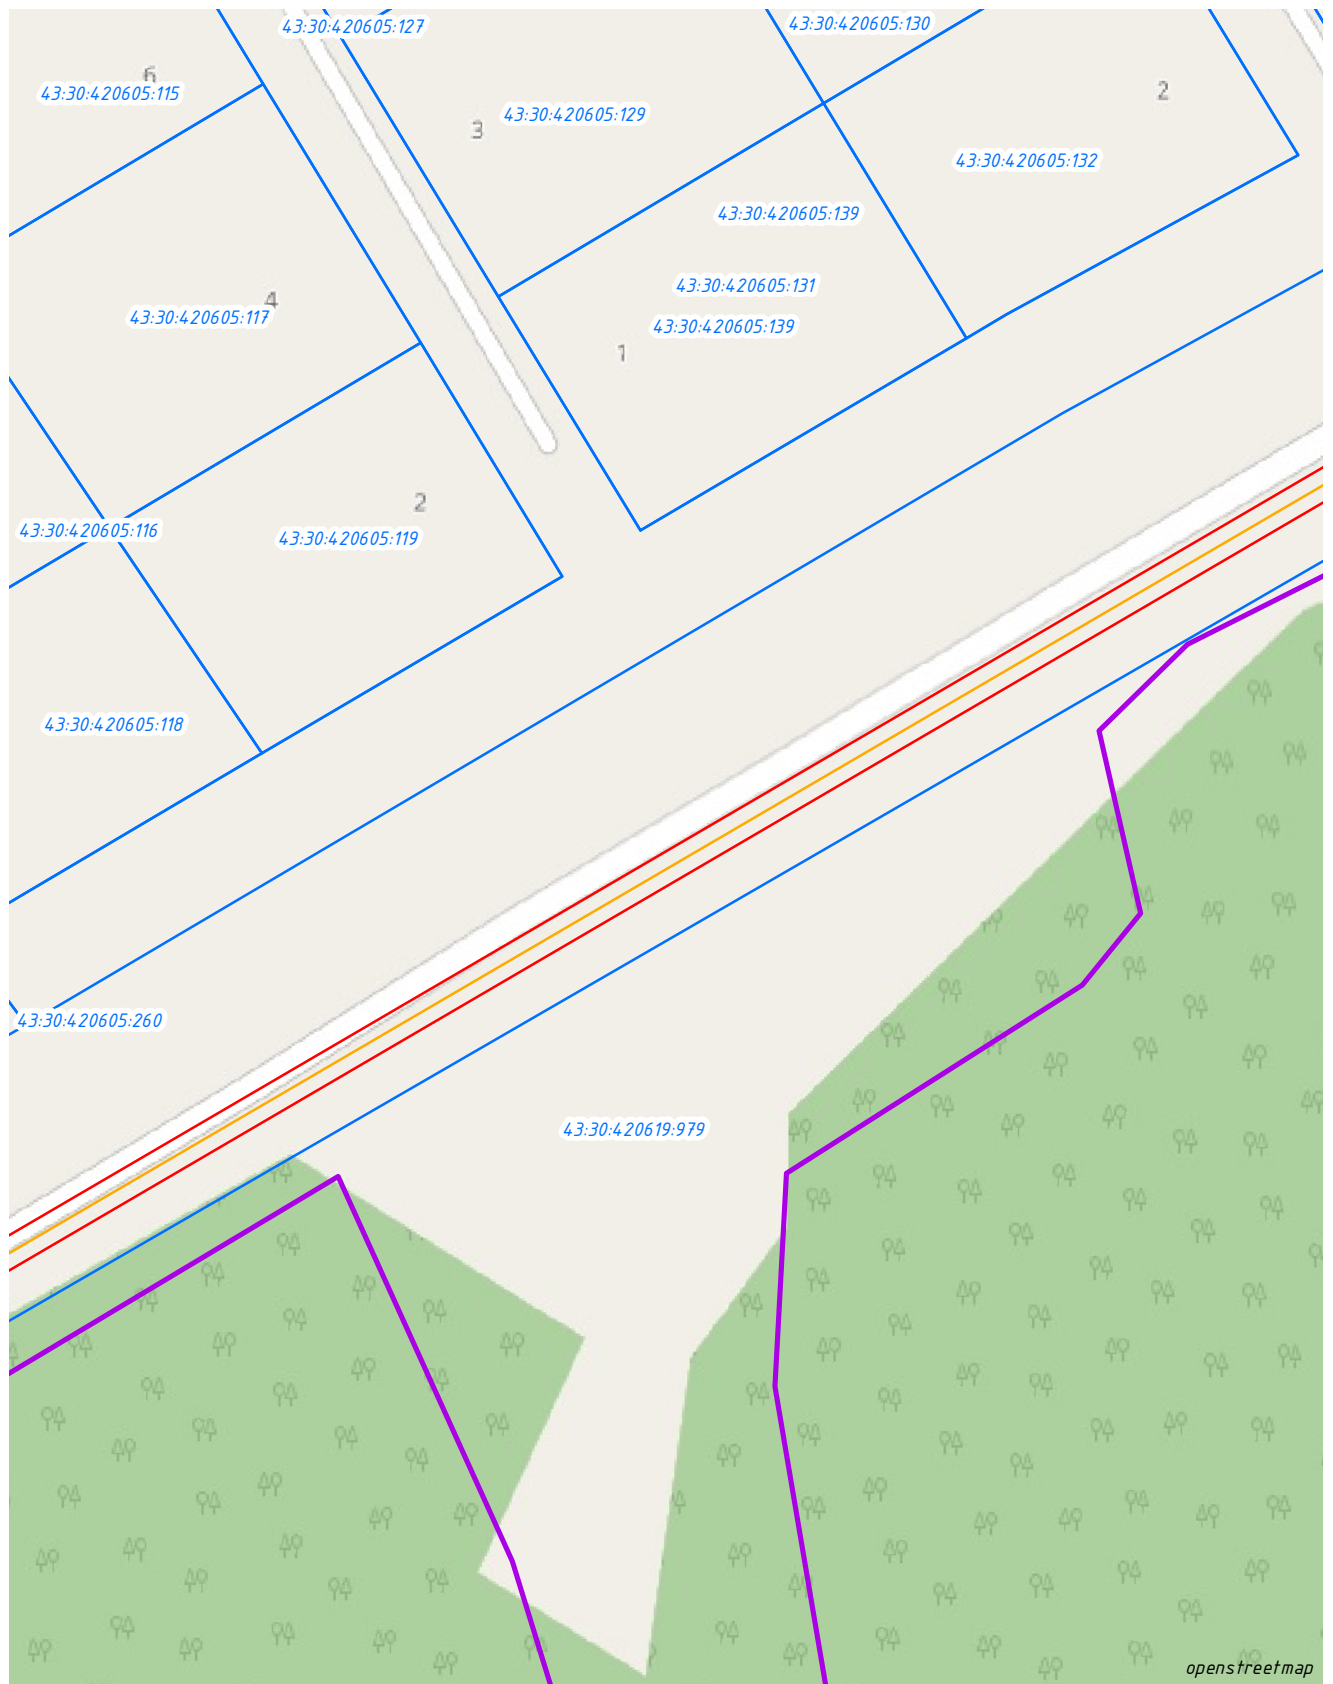

Масштаб 1:1000

Условные обозначения:


- - проектные границы публичного сервитута и характерные точки
- - проектное местоположение инженерного сооружения
- - границы и кадастровые номера земельных участков по сведениям ЕГРН
- - установленные границы населенных пунктов

Схема расположения листов



Лист № 8

Схема расположения публичного сервитута

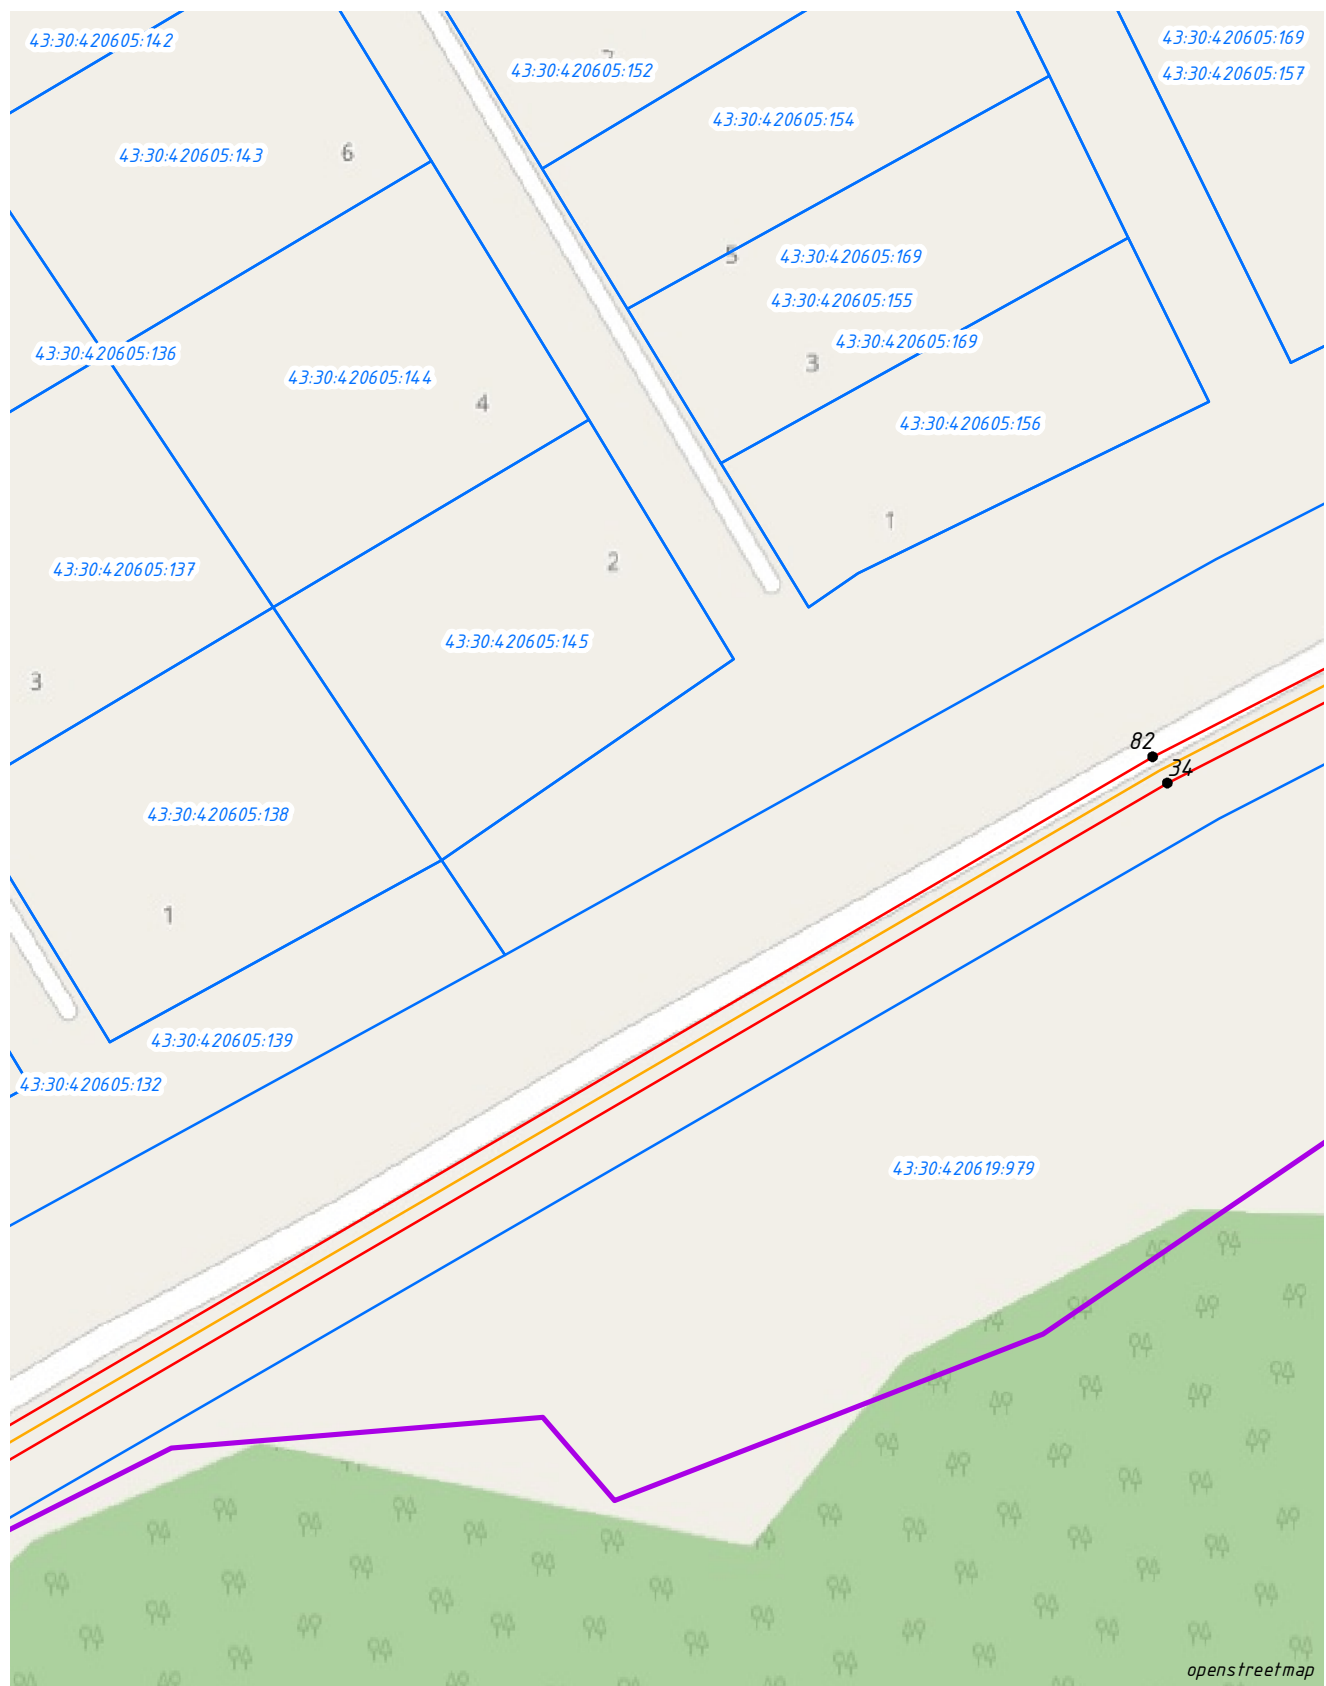

Масштаб 1:1000

Условные обозначения:


- - проектные границы публичного сервитута и характерные точки
- - проектное местоположение инженерного сооружения
- - границы и кадастровые номера земельных участков по сведениям ЕГРН
- - установленные границы населенных пунктов

Схема расположения листов



Лист № 9

Схема расположения публичного сервитута

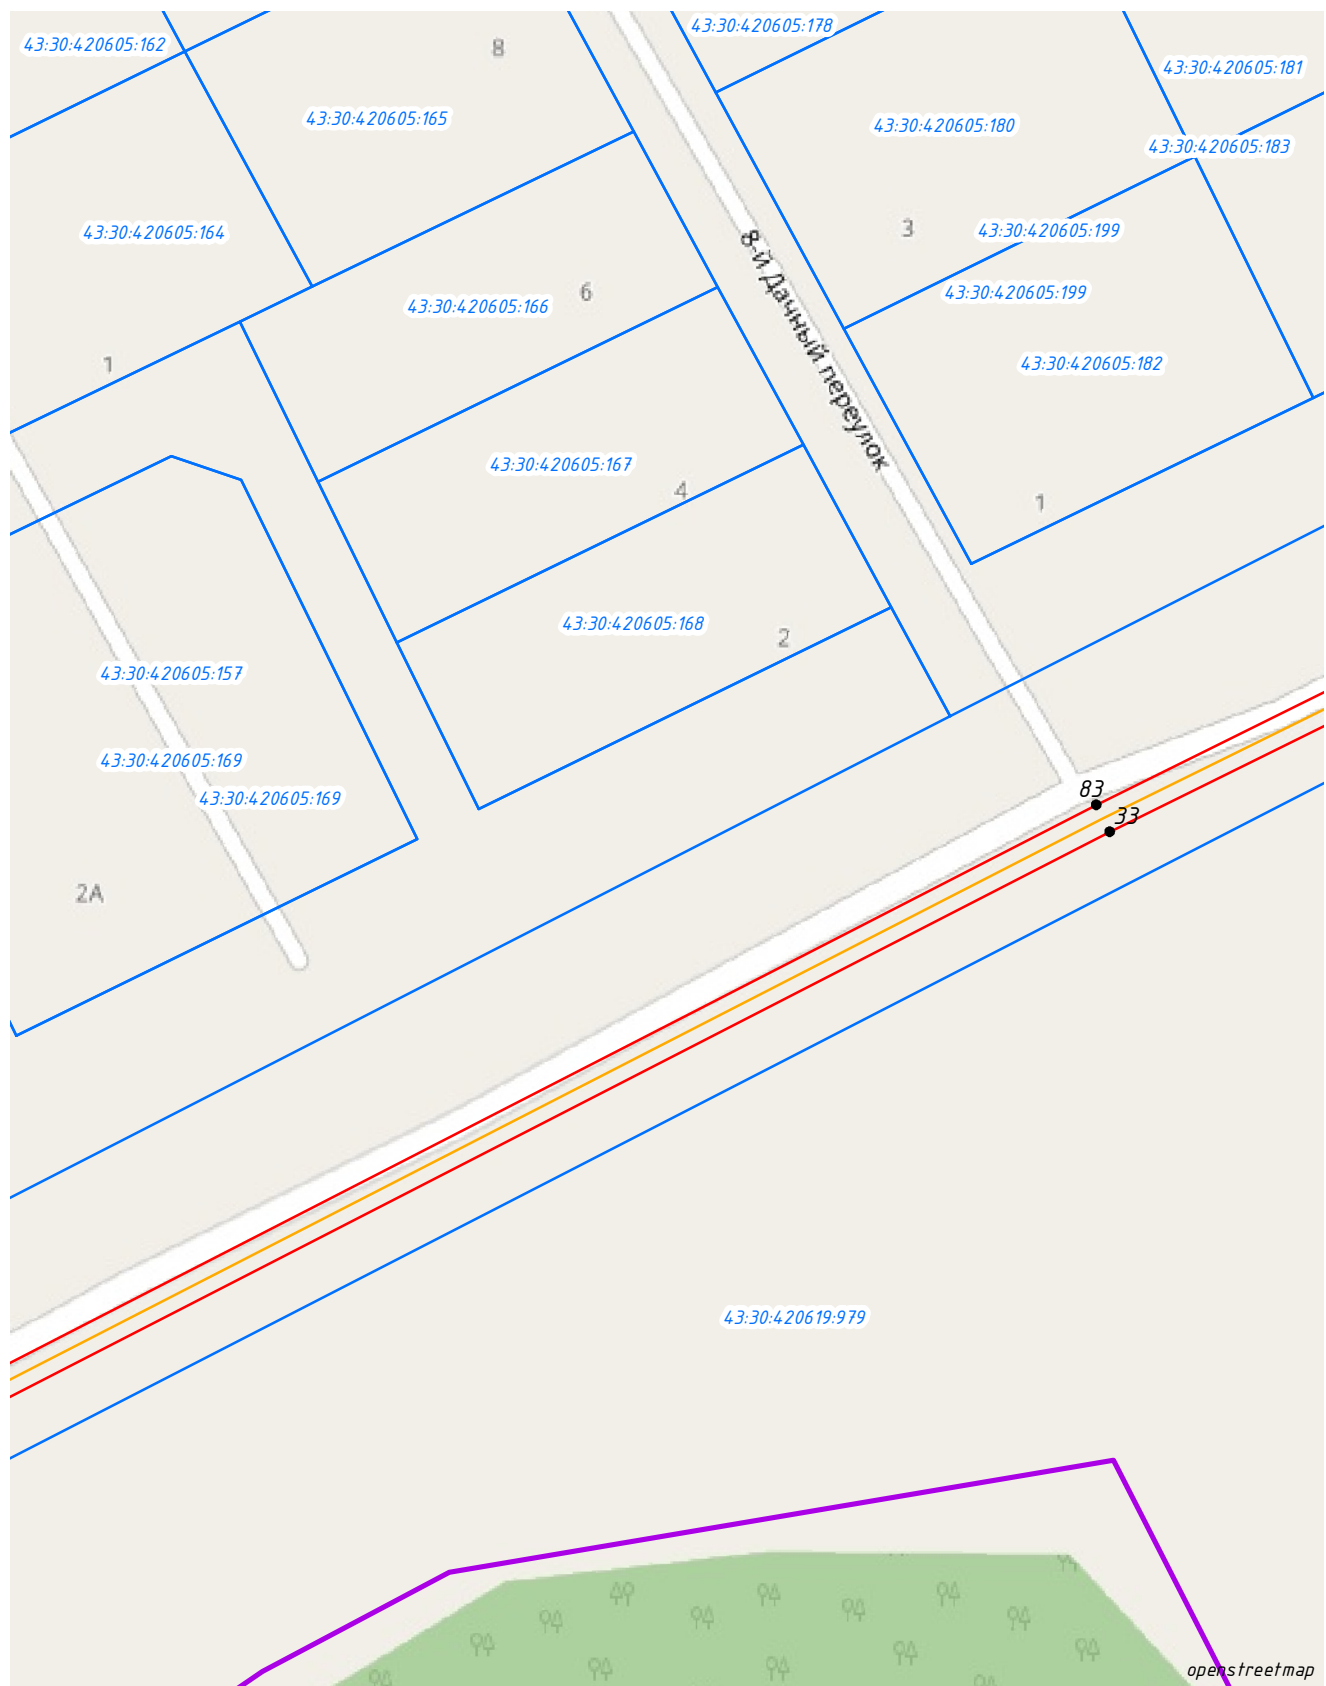

Масштаб 1:1000

Условные обозначения:


- проектные границы публичного сервитута и характерные точки
- проектное местоположение инженерного сооружения
- границы и кадастровые номера земельных участков по сведениям ЕГРН
- установленные границы населенных пунктов

Схема расположения листов



Лист № 10

Схема расположения публичного сервитута

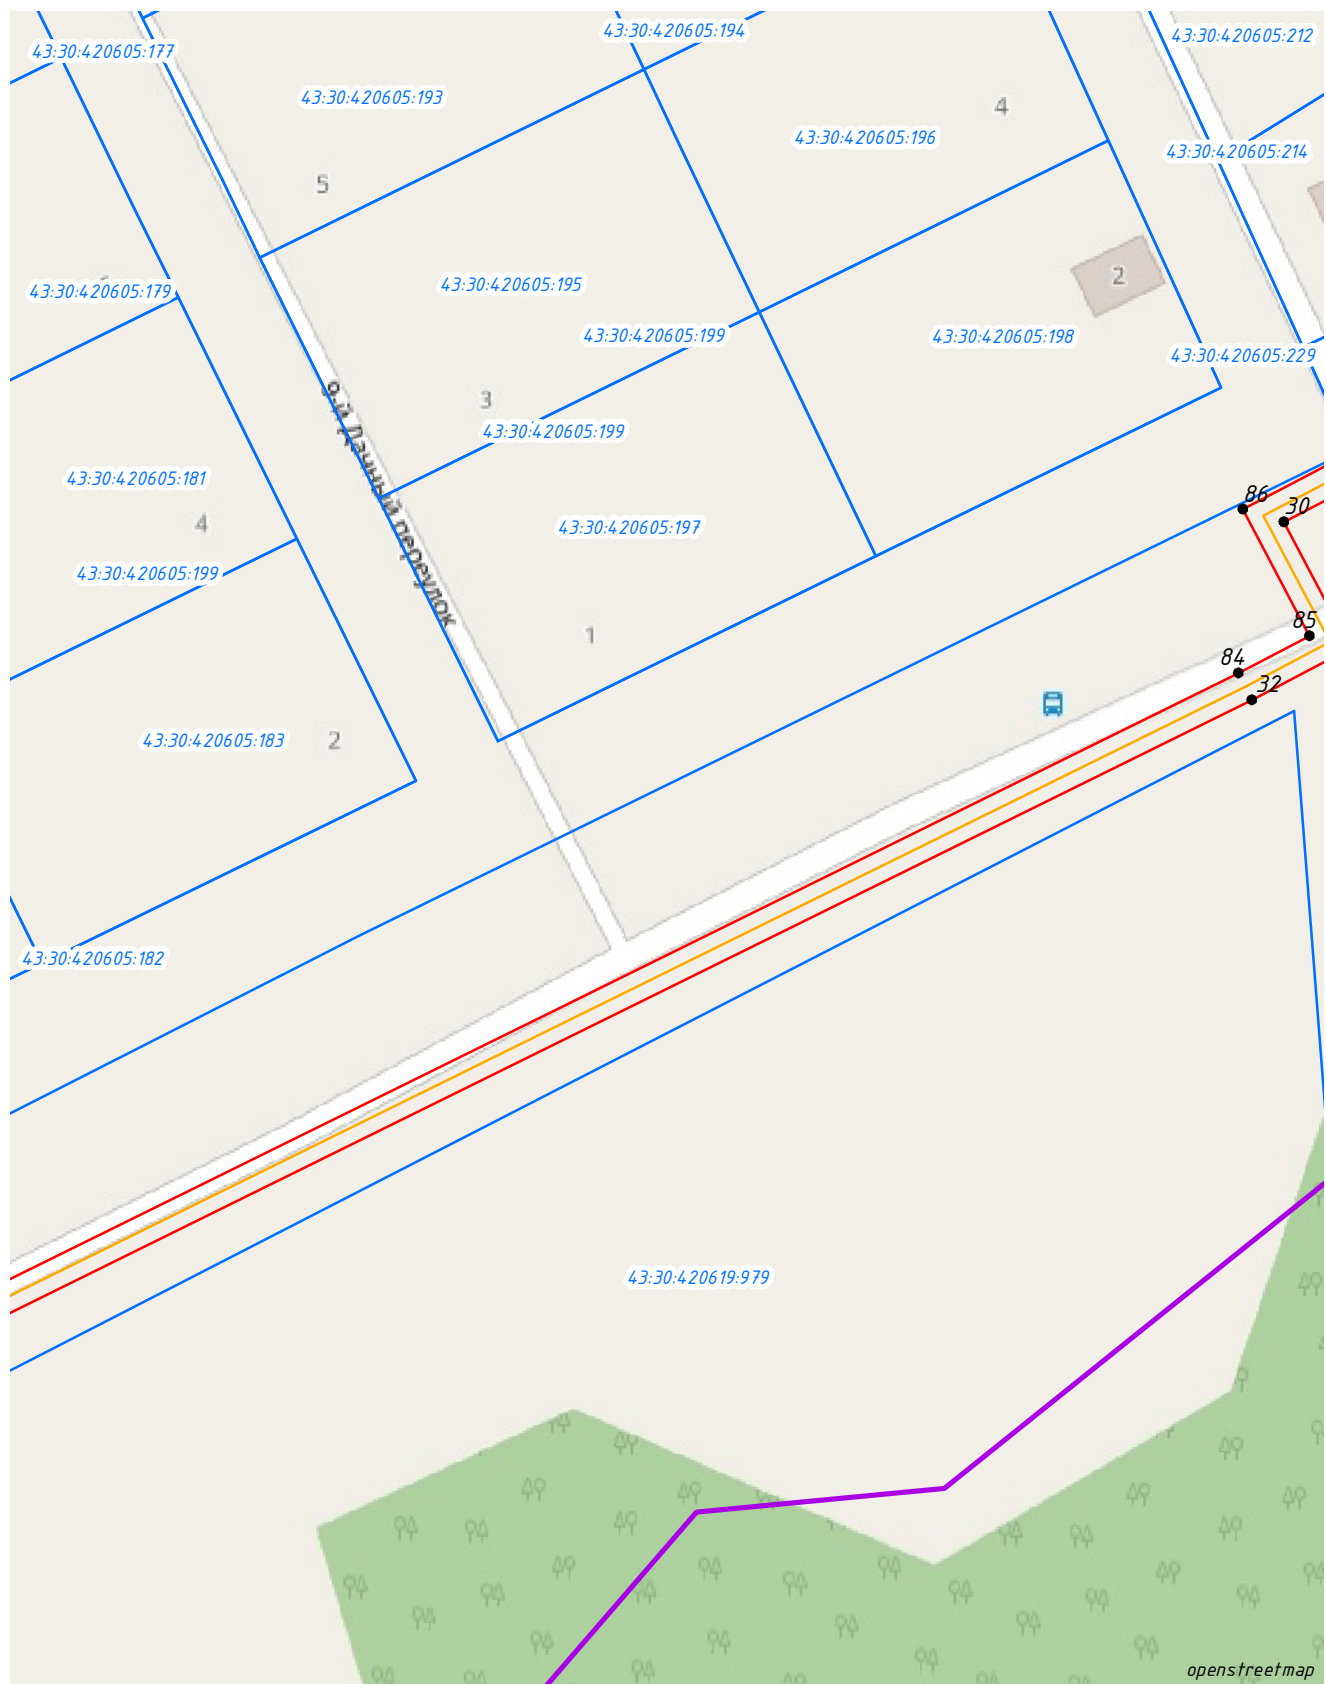

Масштаб 1:1000

Условные обозначения:


- - проектные границы публичного сервитута и характерные точки
- - проектное местоположение инженерного сооружения
- - границы и кадастровые номера земельных участков по сведениям ЕГРН
- - установленные границы населенных пунктов

Схема расположения листов



Лист № 11

Схема расположения публичного сервитута

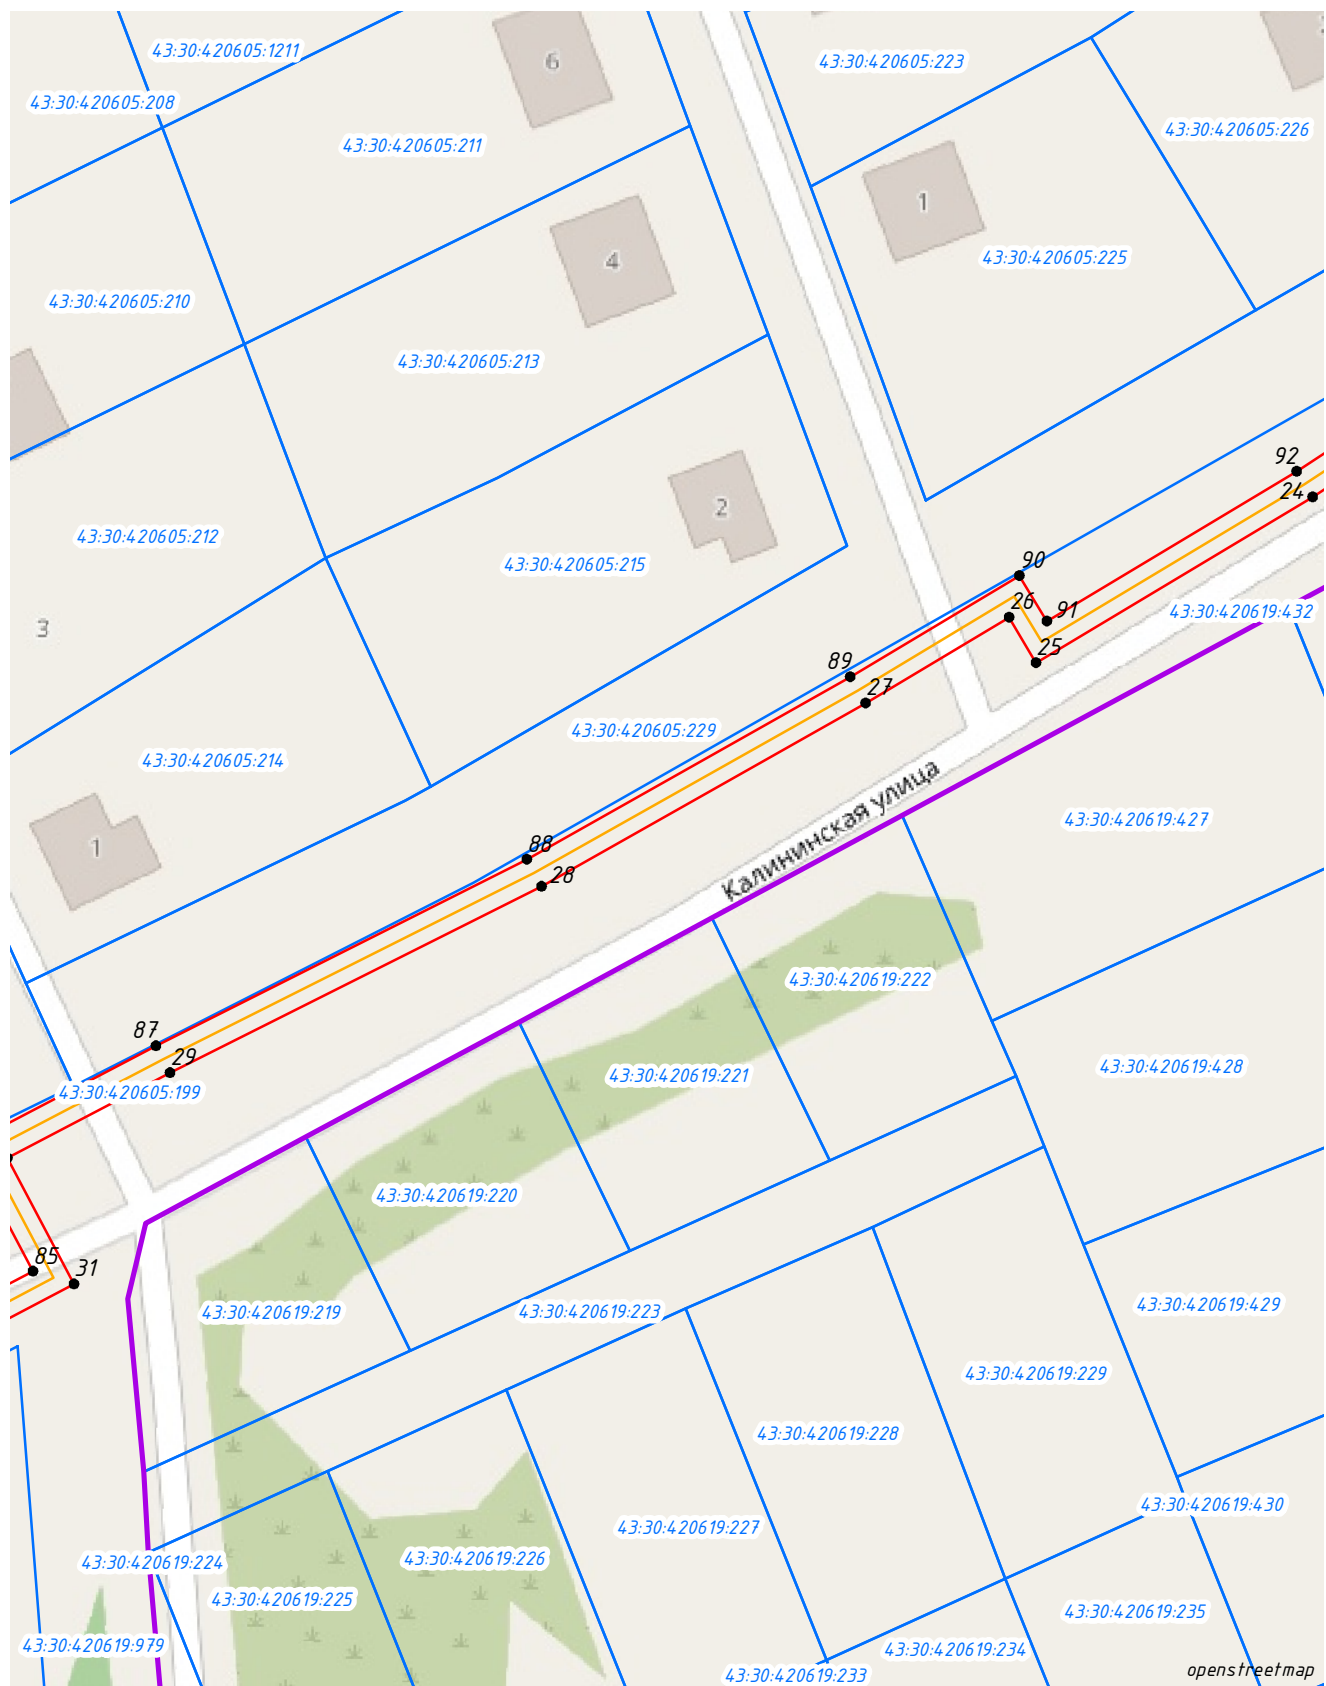

Масштаб 1:1000

Условные обозначения:


- - проектные границы публичного сервитута и характерные точки
- - проектное местоположение инженерного сооружения
- - границы и кадастровые номера земельных участков по сведениям ЕГРН
- - установленные границы населенных пунктов

Схема расположения листов



Лист № 12

Схема расположения публичного сервитута

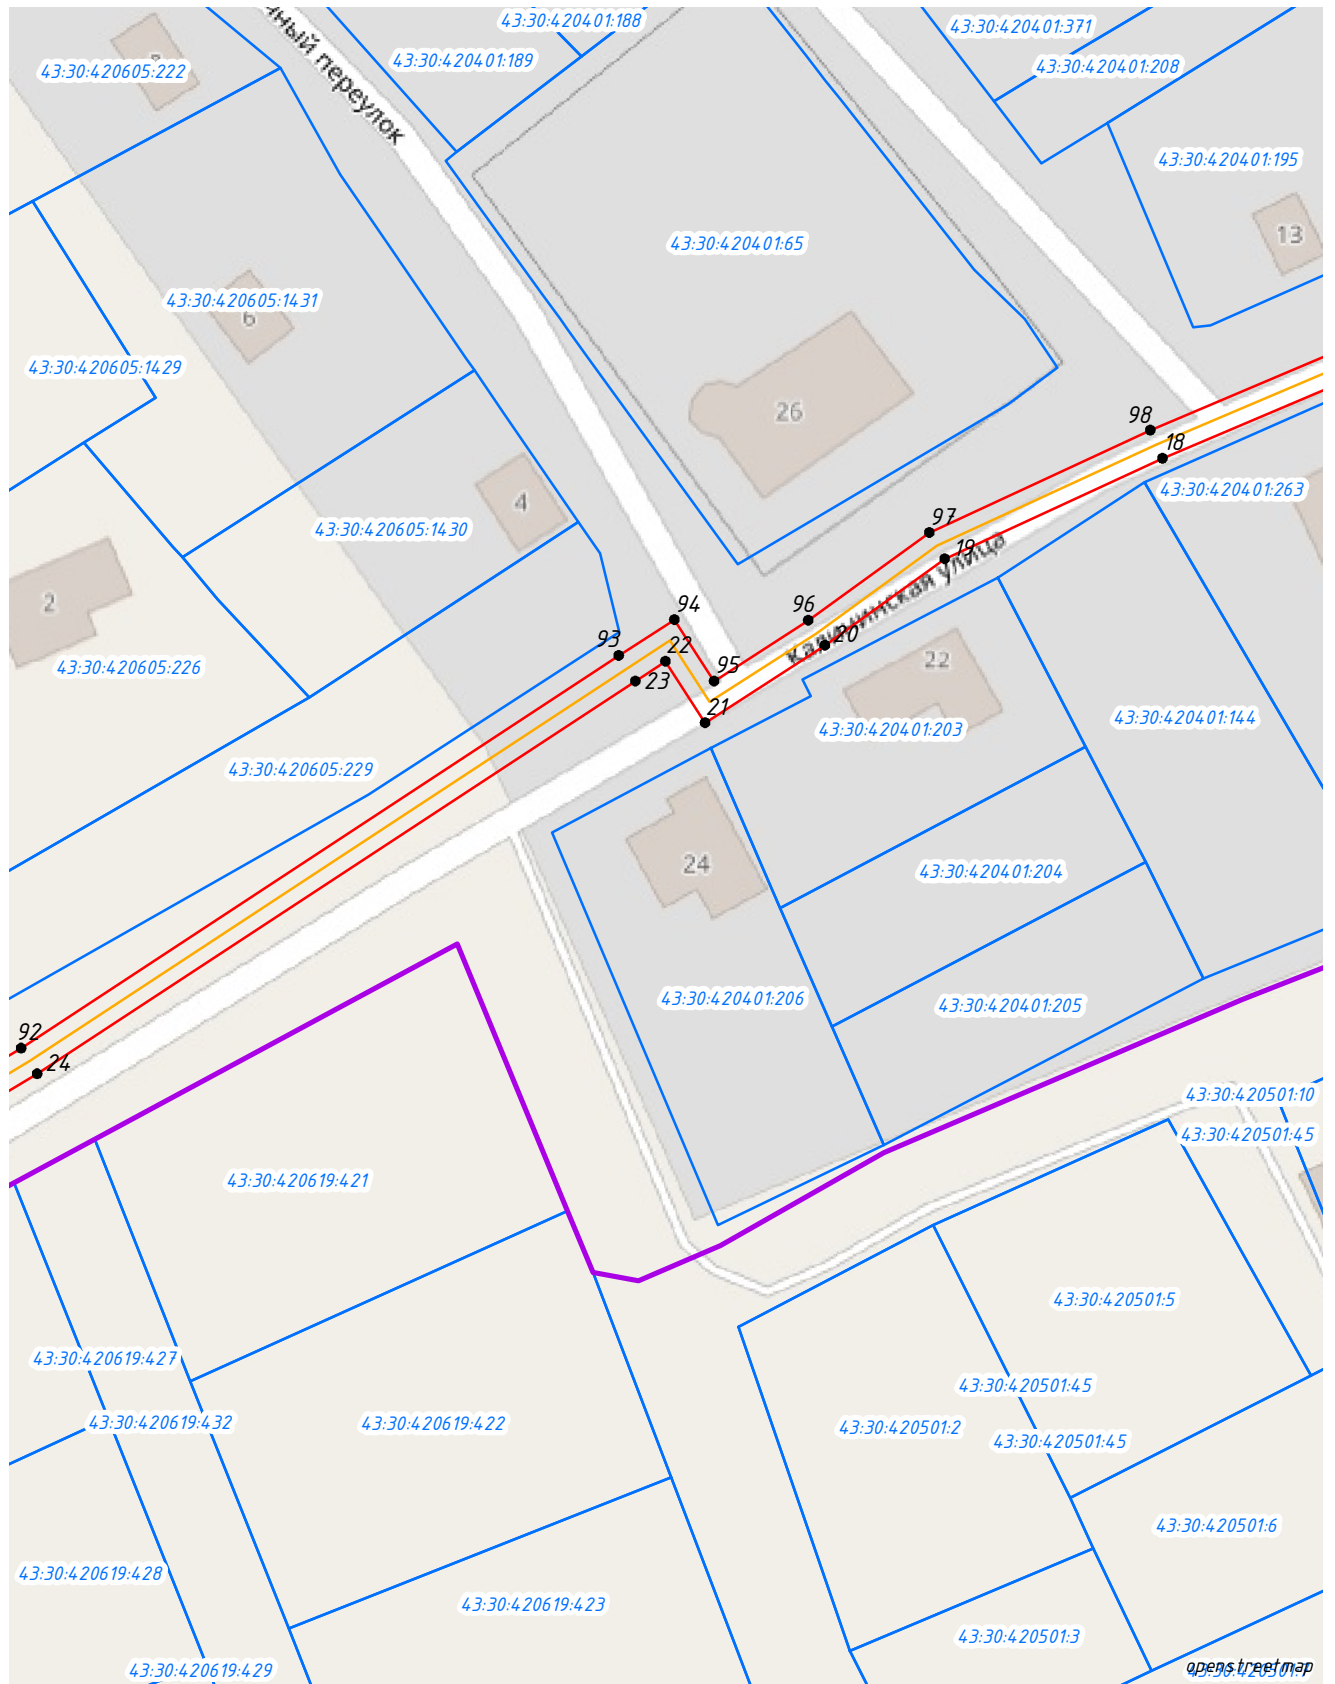

Μασштаб 1:1000

Условные обозначения:

- 1 - проектные границы публичного сервитута и характерные точки
- проектное местоположение инженерного сооружения
- границы и кадастровые номера земельных участков по сведениям ЕГРН
- установленные границы населенных пунктов


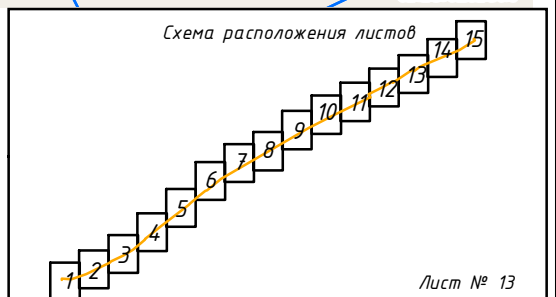


Схема расположения публичного сервитута

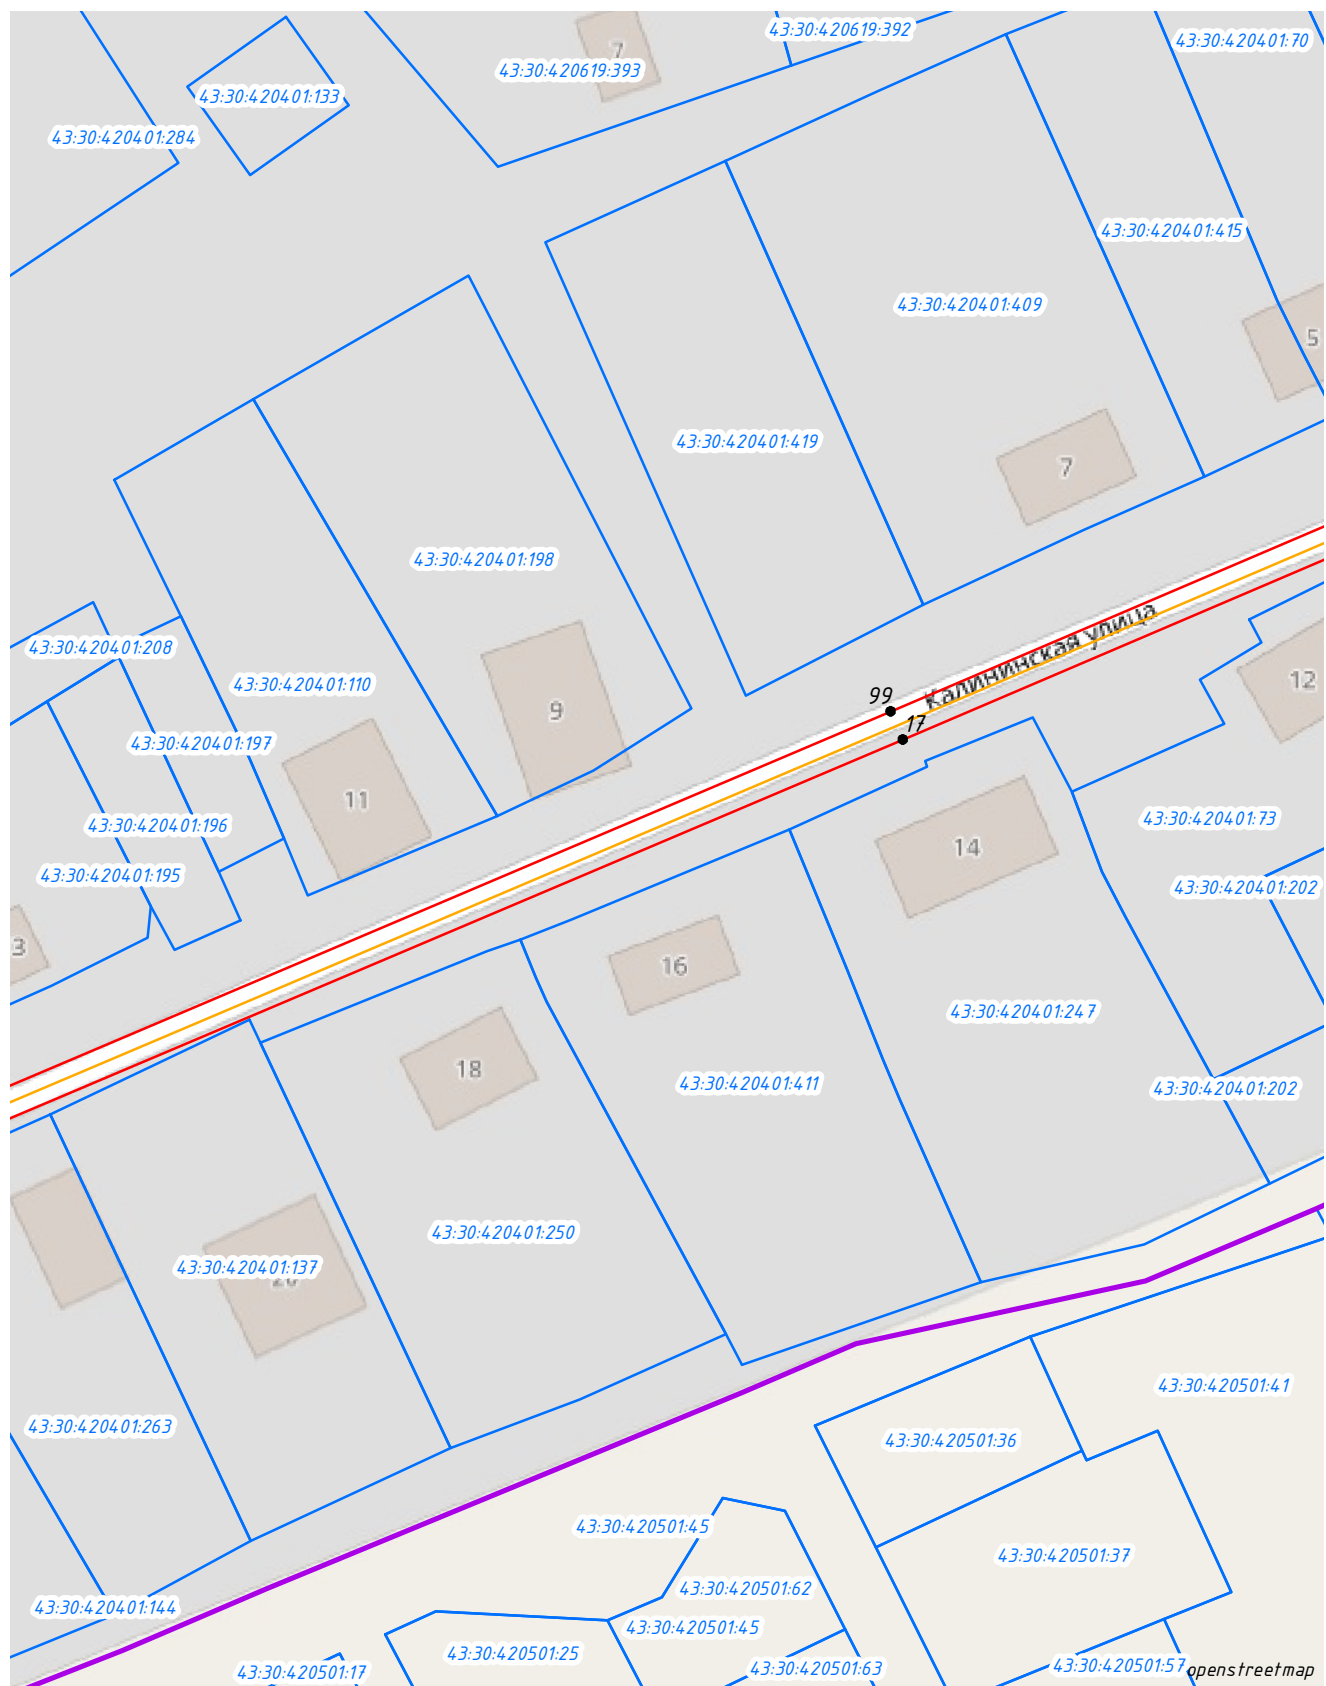


Масштаб 1:1000

Условные обозначения:


- проектные границы публичного сервитута и характерные точки
- проектное местоположение инженерного сооружения
- границы и кадастровые номера земельных участков по сведениям ЕГРН
- установленные границы населенных пунктов

Схема расположения листов

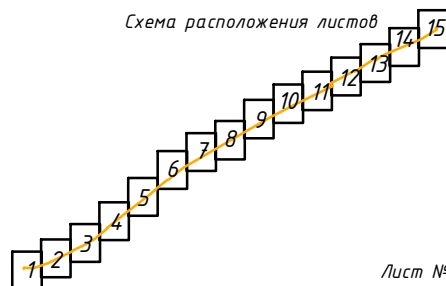

Лист № 14

Схема расположения публичного сервитута

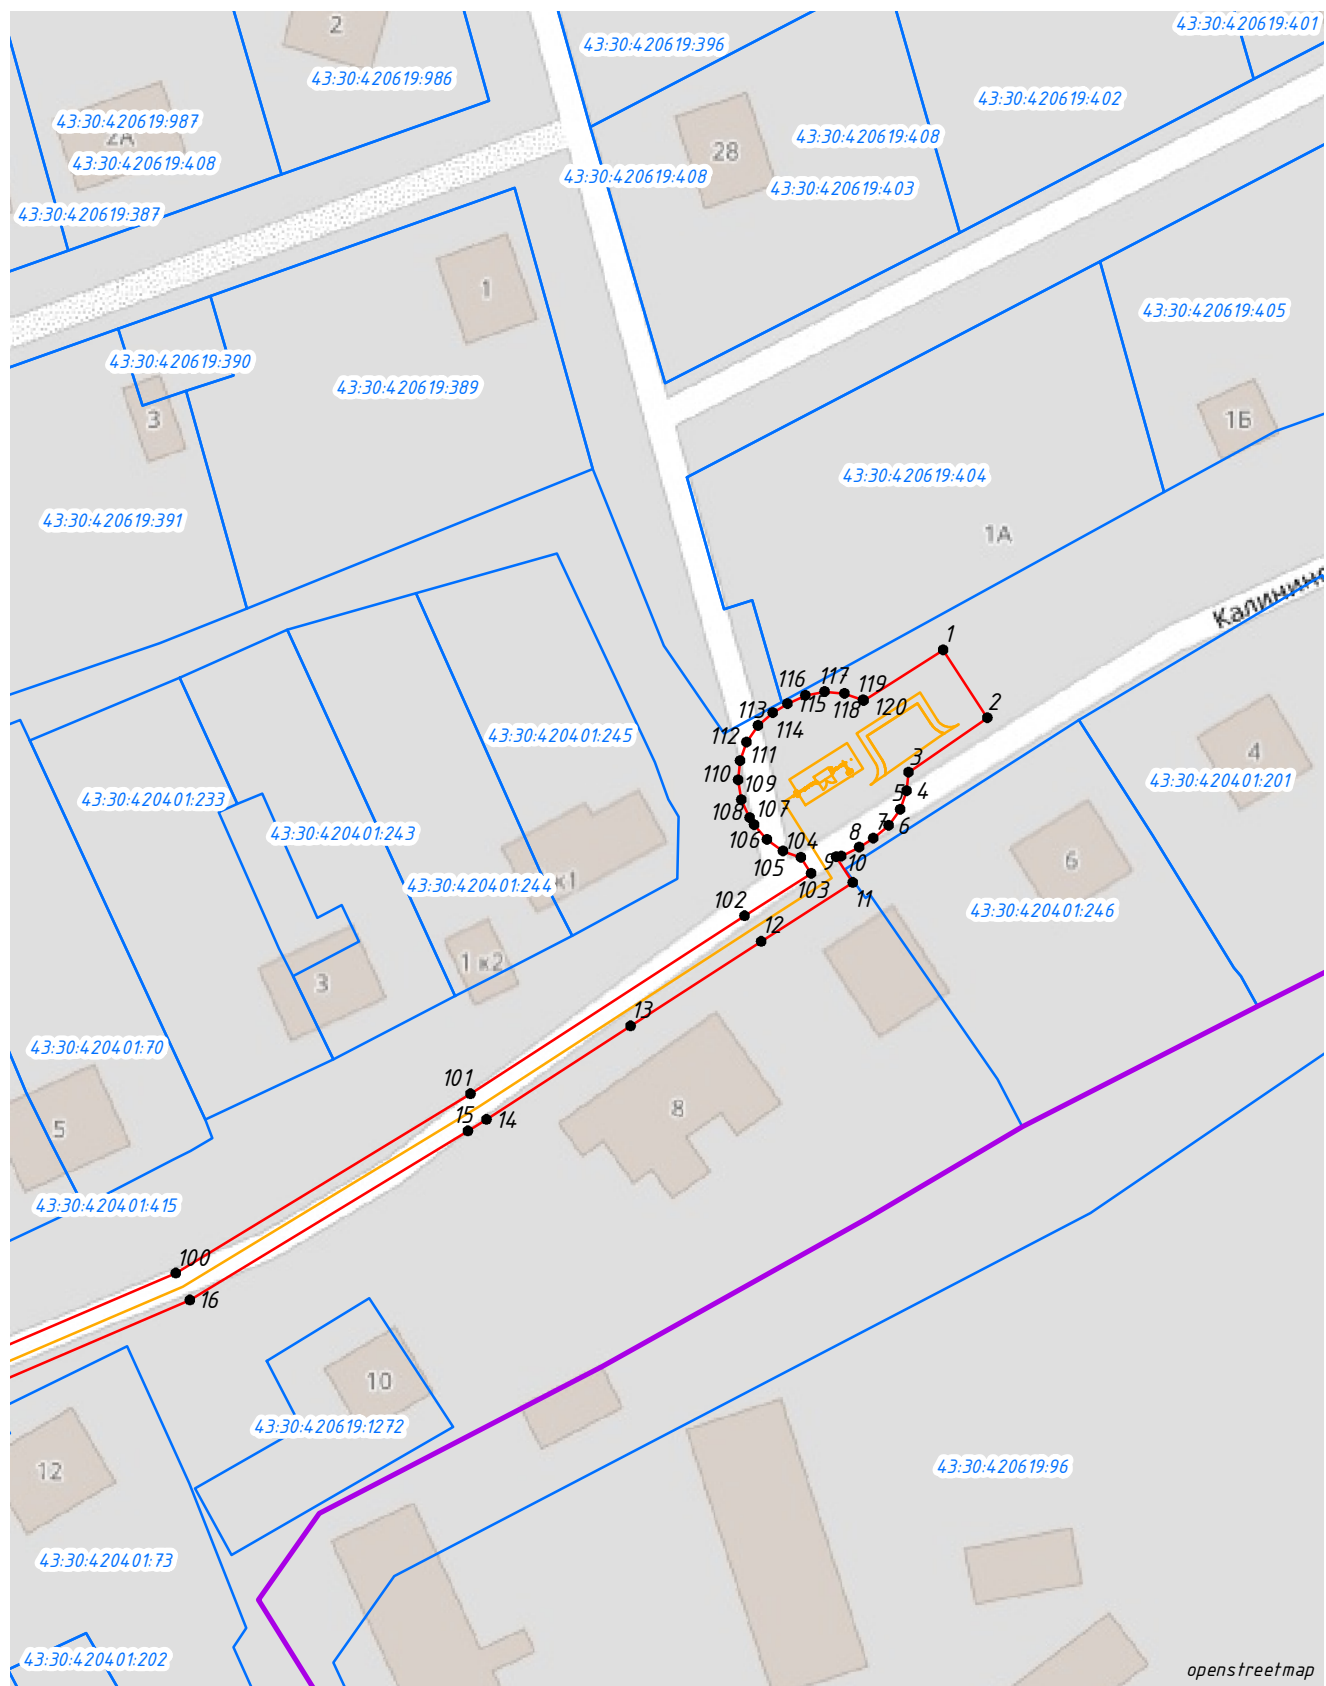


Масштаб 1:1000

Условные обозначения:

- - проектные границы публичного сервитута и характерные точки
- - проектное местоположение инженерного сооружения
- - границы и кадастровые номера земельных участков по сведениям ЕГРН
- - установленные границы населенных пунктов

Схема расположения листов

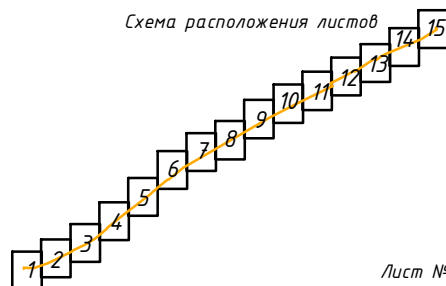

Лист № 15