

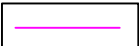

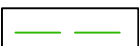
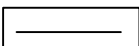

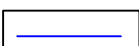

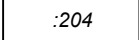


Схема расположения границ публичного сервитута

Обзорный чертеж

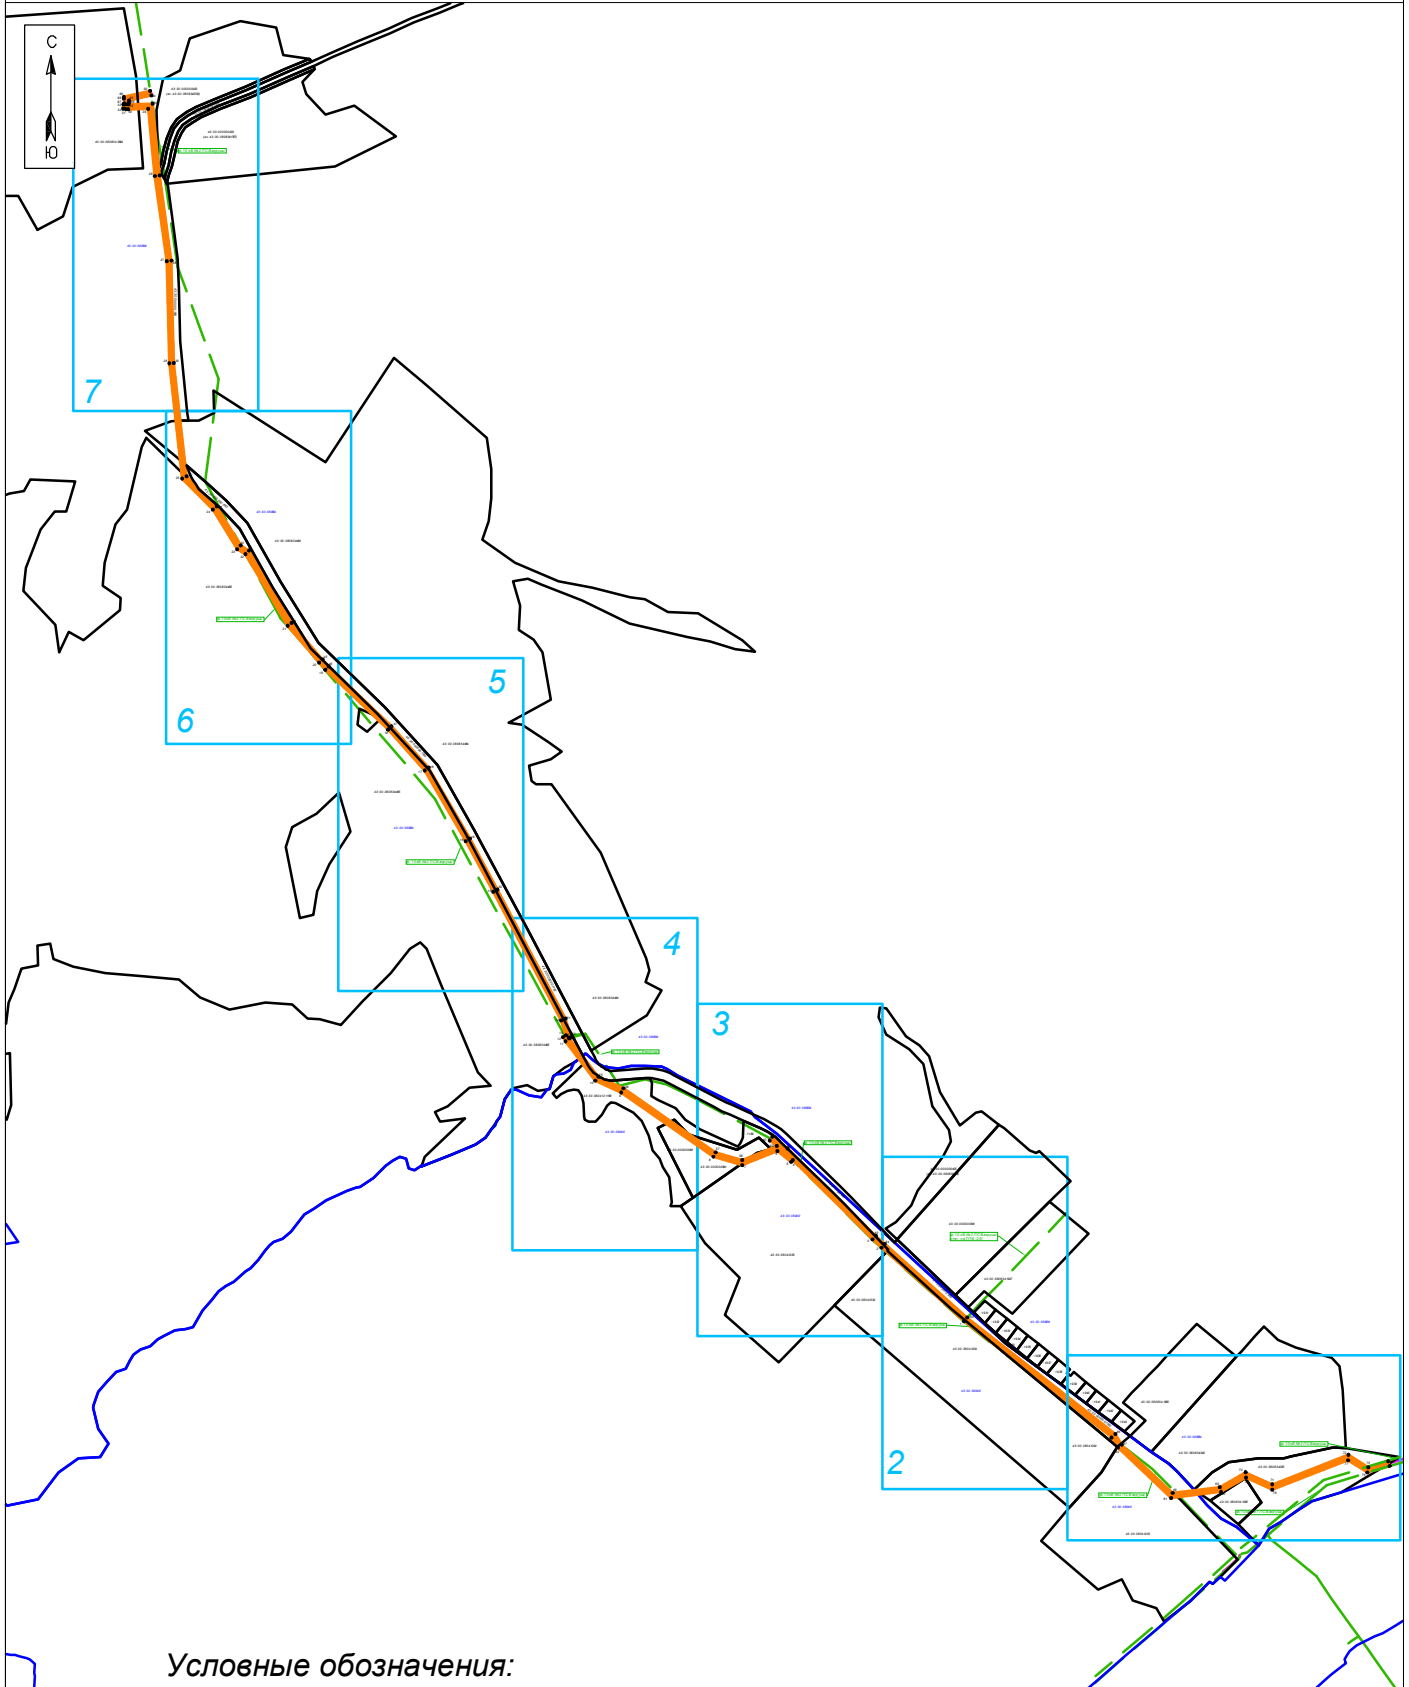


Условные обозначения:

	- обозначение и порядковый номер характерной точки границы публичного сервитута;		- проектируемая ВЛ 10 кВ;
	- границы публичного сервитута;		- существующая ВЛ 10 кВ.
	- границы земельных участков по сведениям ГКН;		- обозначение выносного листа
	- граница кадастрового квартала;		
	- номер кадастрового квартала;		
	- кадастровый номер земельного участка;		

Масштаб не определен

Схема расположения границ публичного сервитута

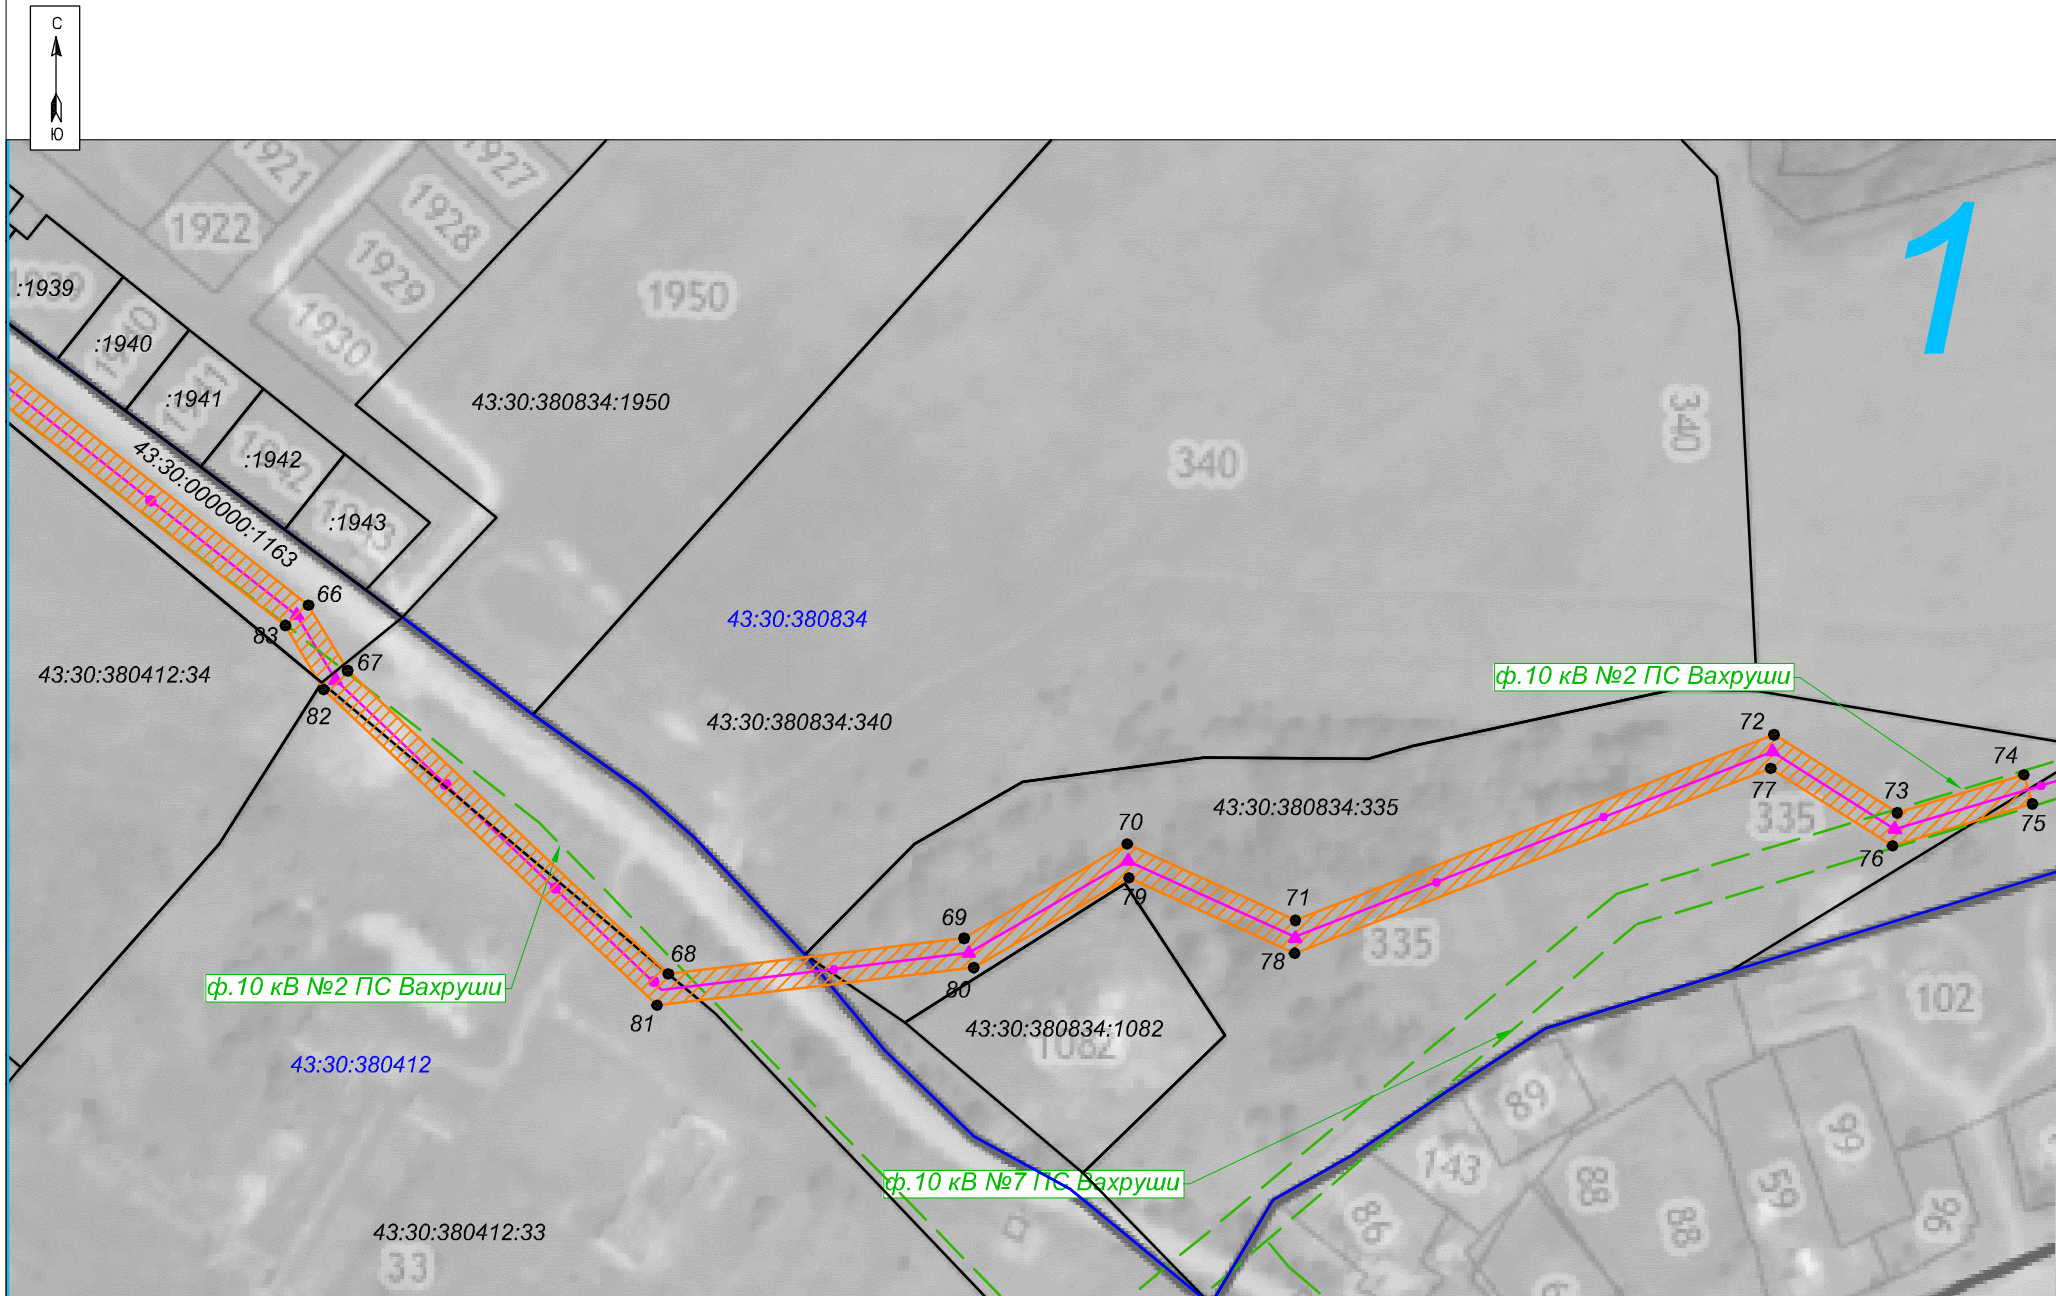

Условные обозначения представлены на обзорном листе.

Масштаб 1:2500

Схема расположения границ публичного сервитута

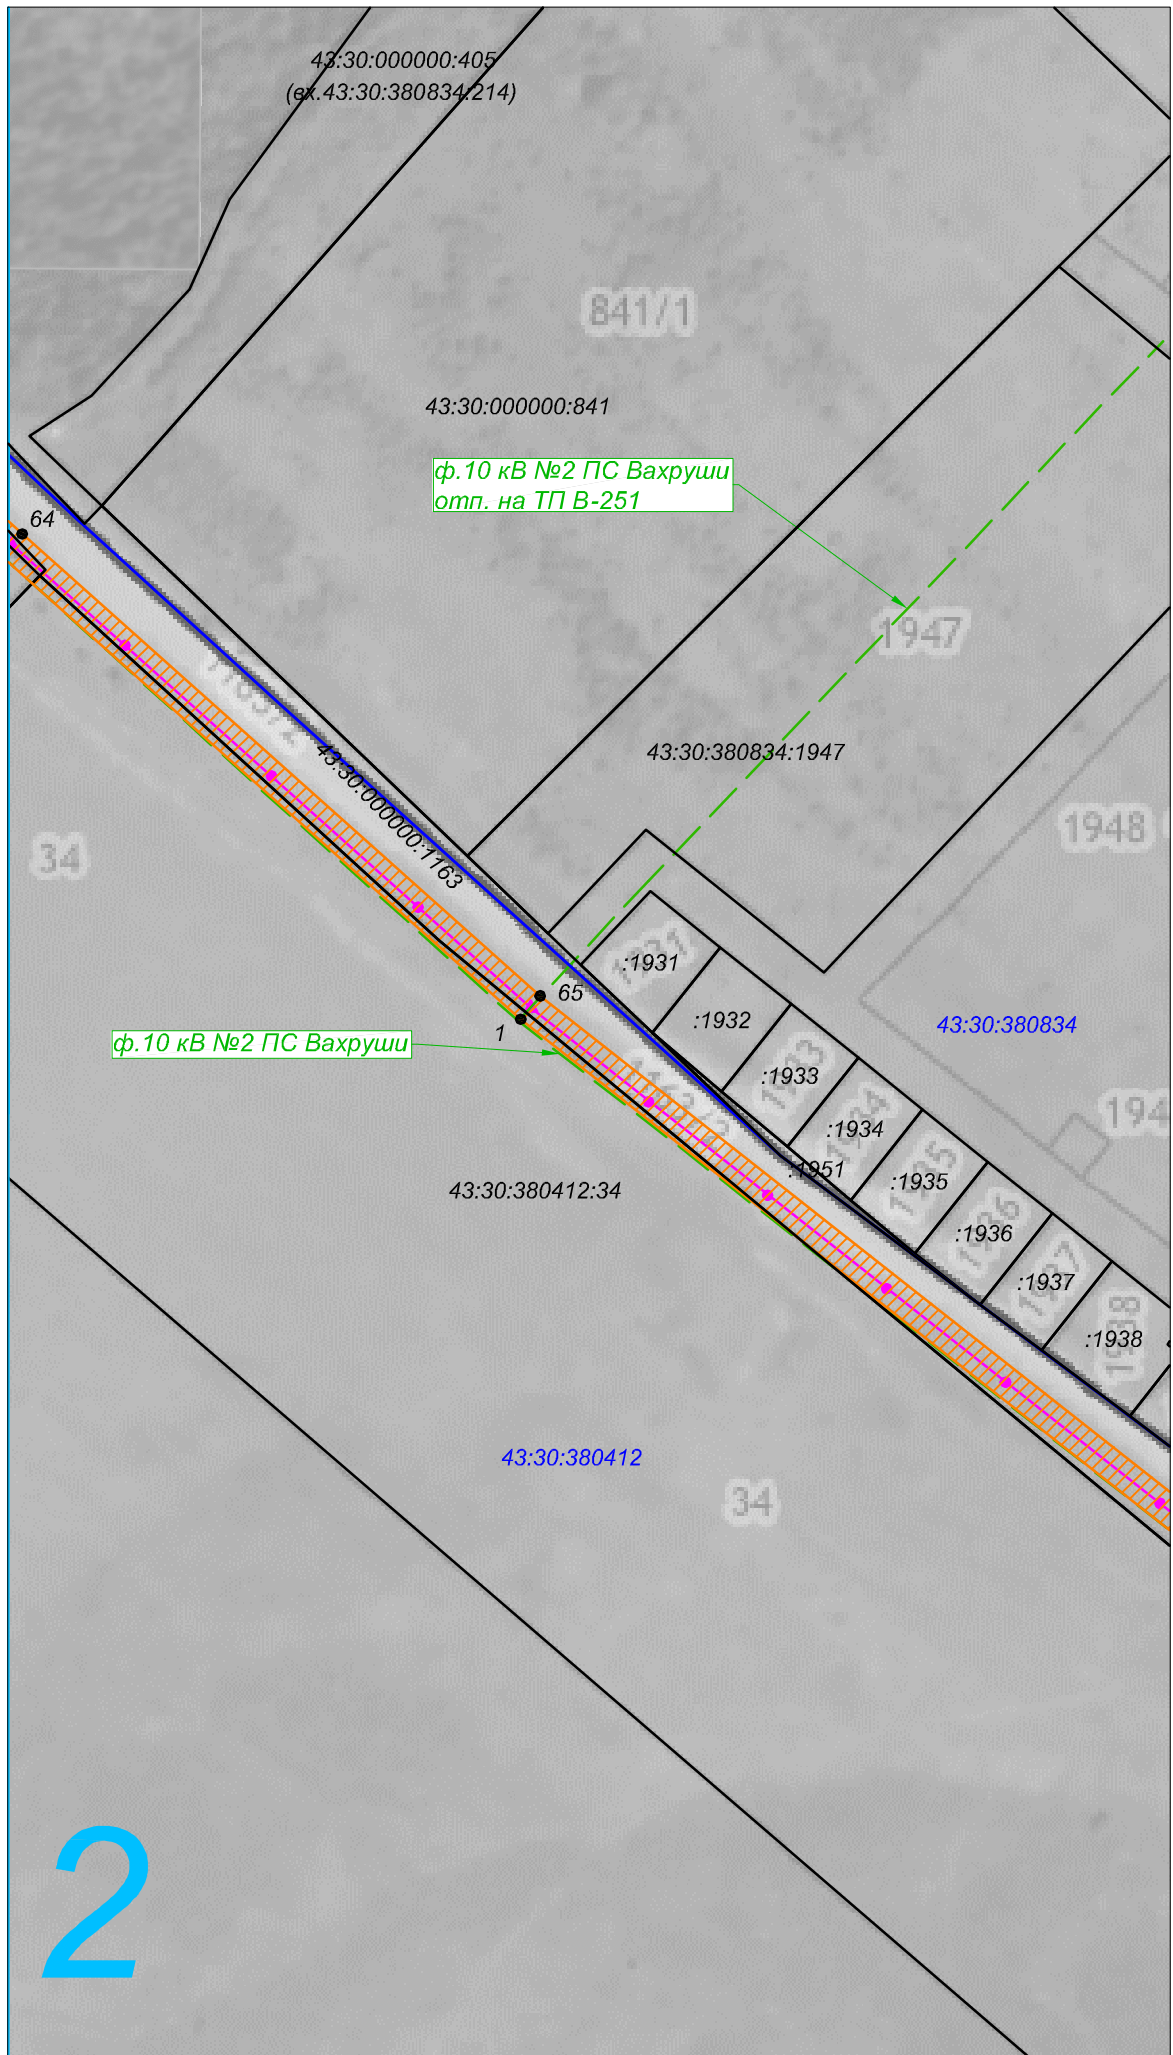
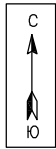


Схема расположения границ публичного сервитута

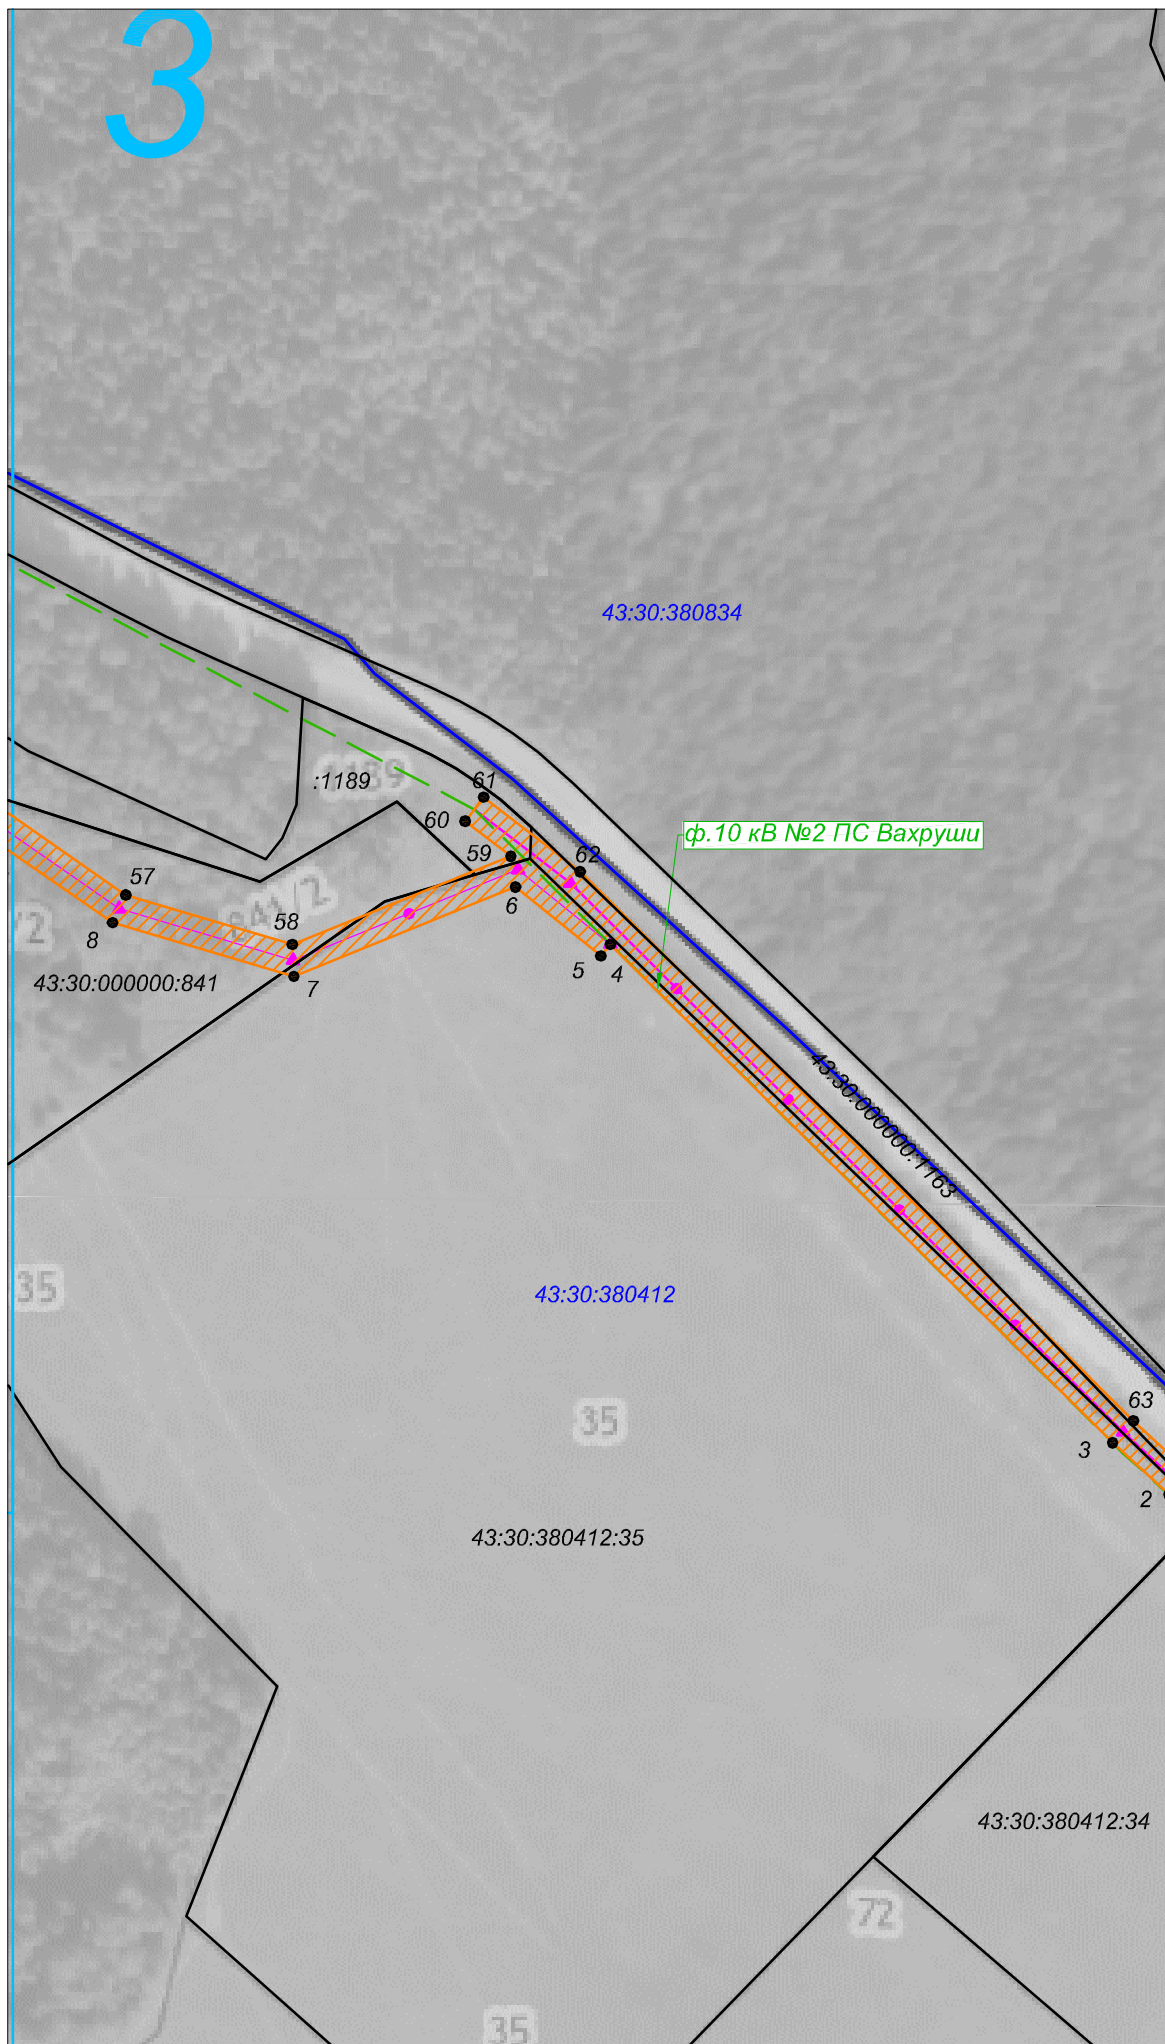
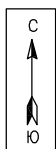


Схема расположения границ публичного сервитута

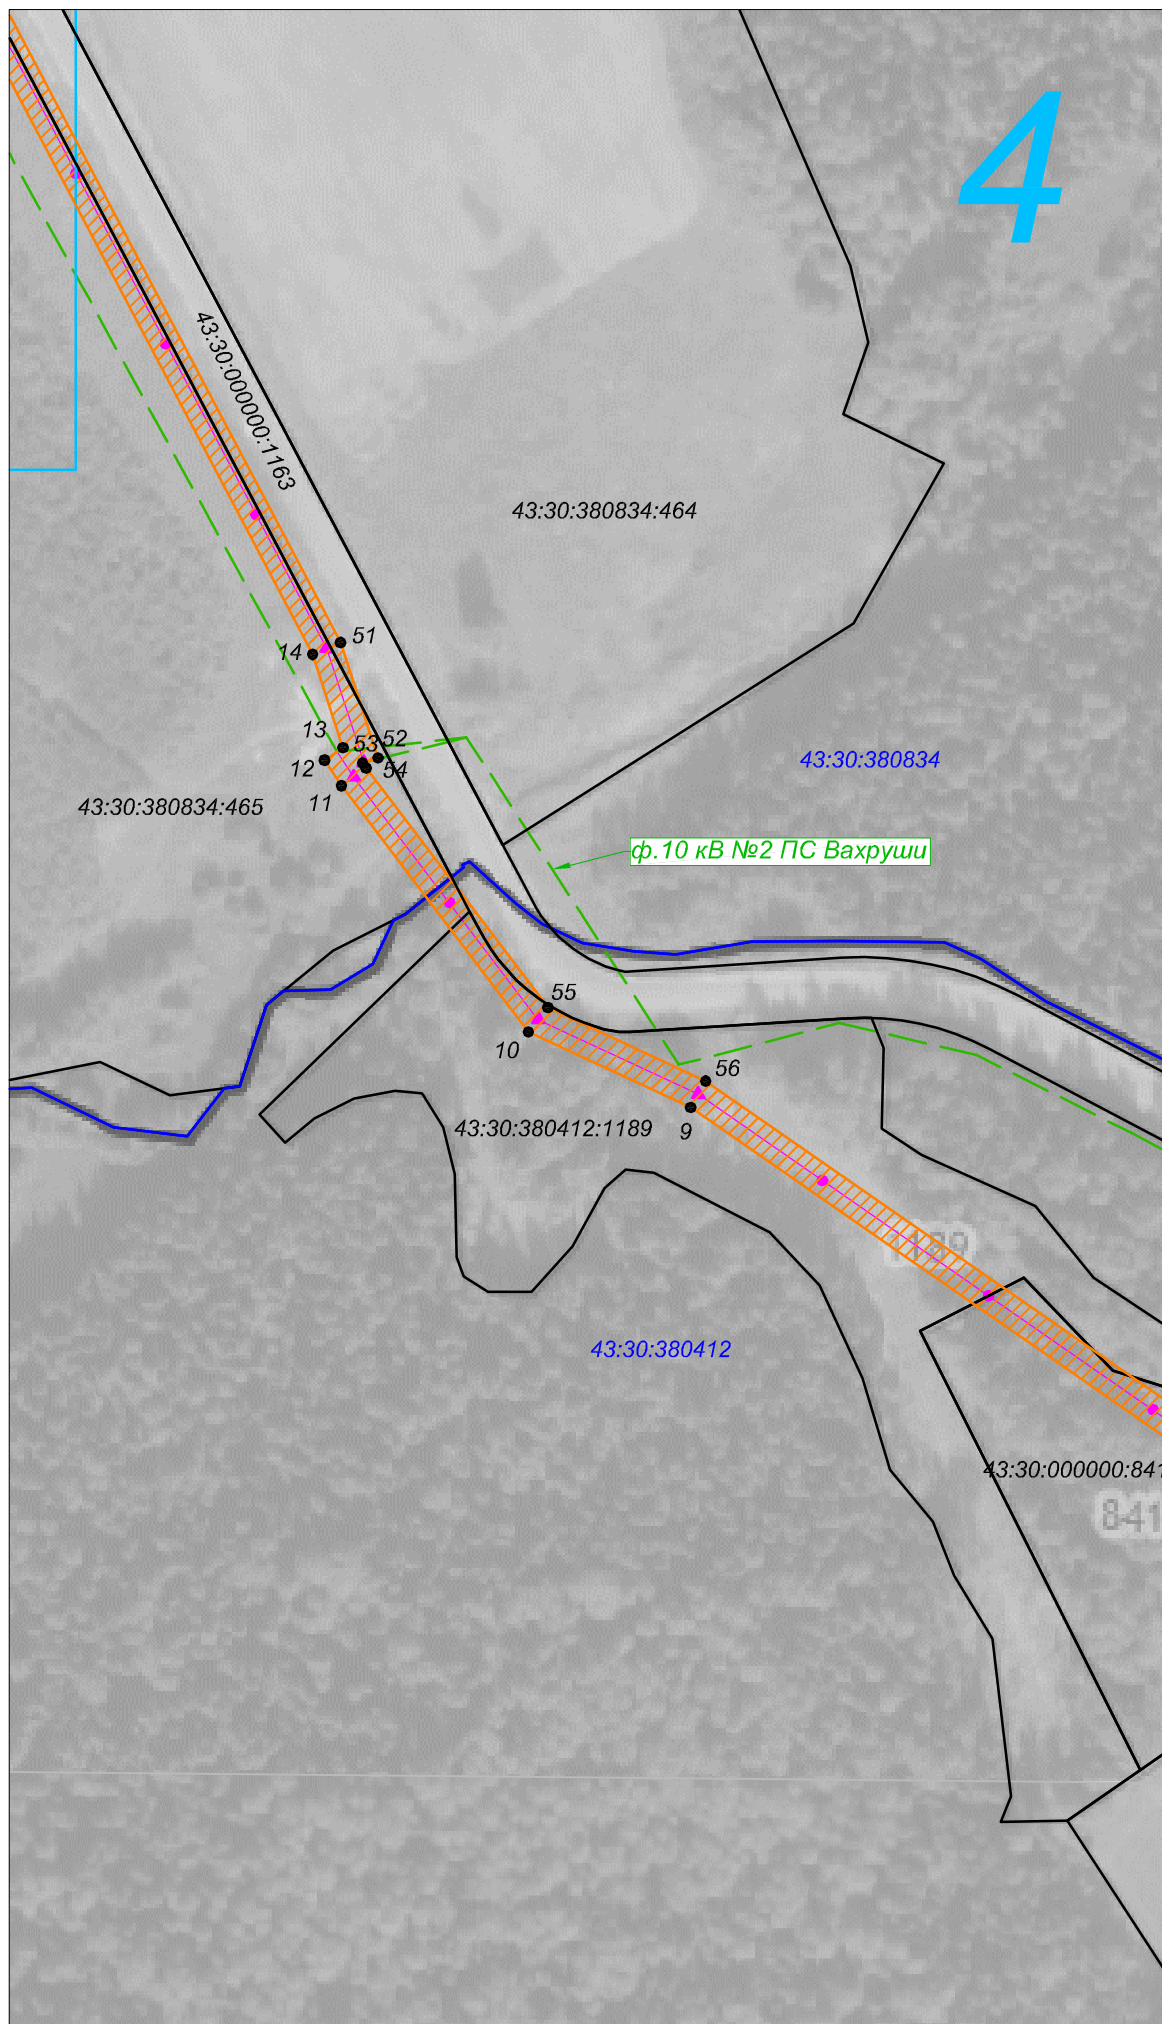
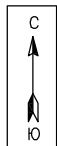


Схема расположения границ публичного сервитута

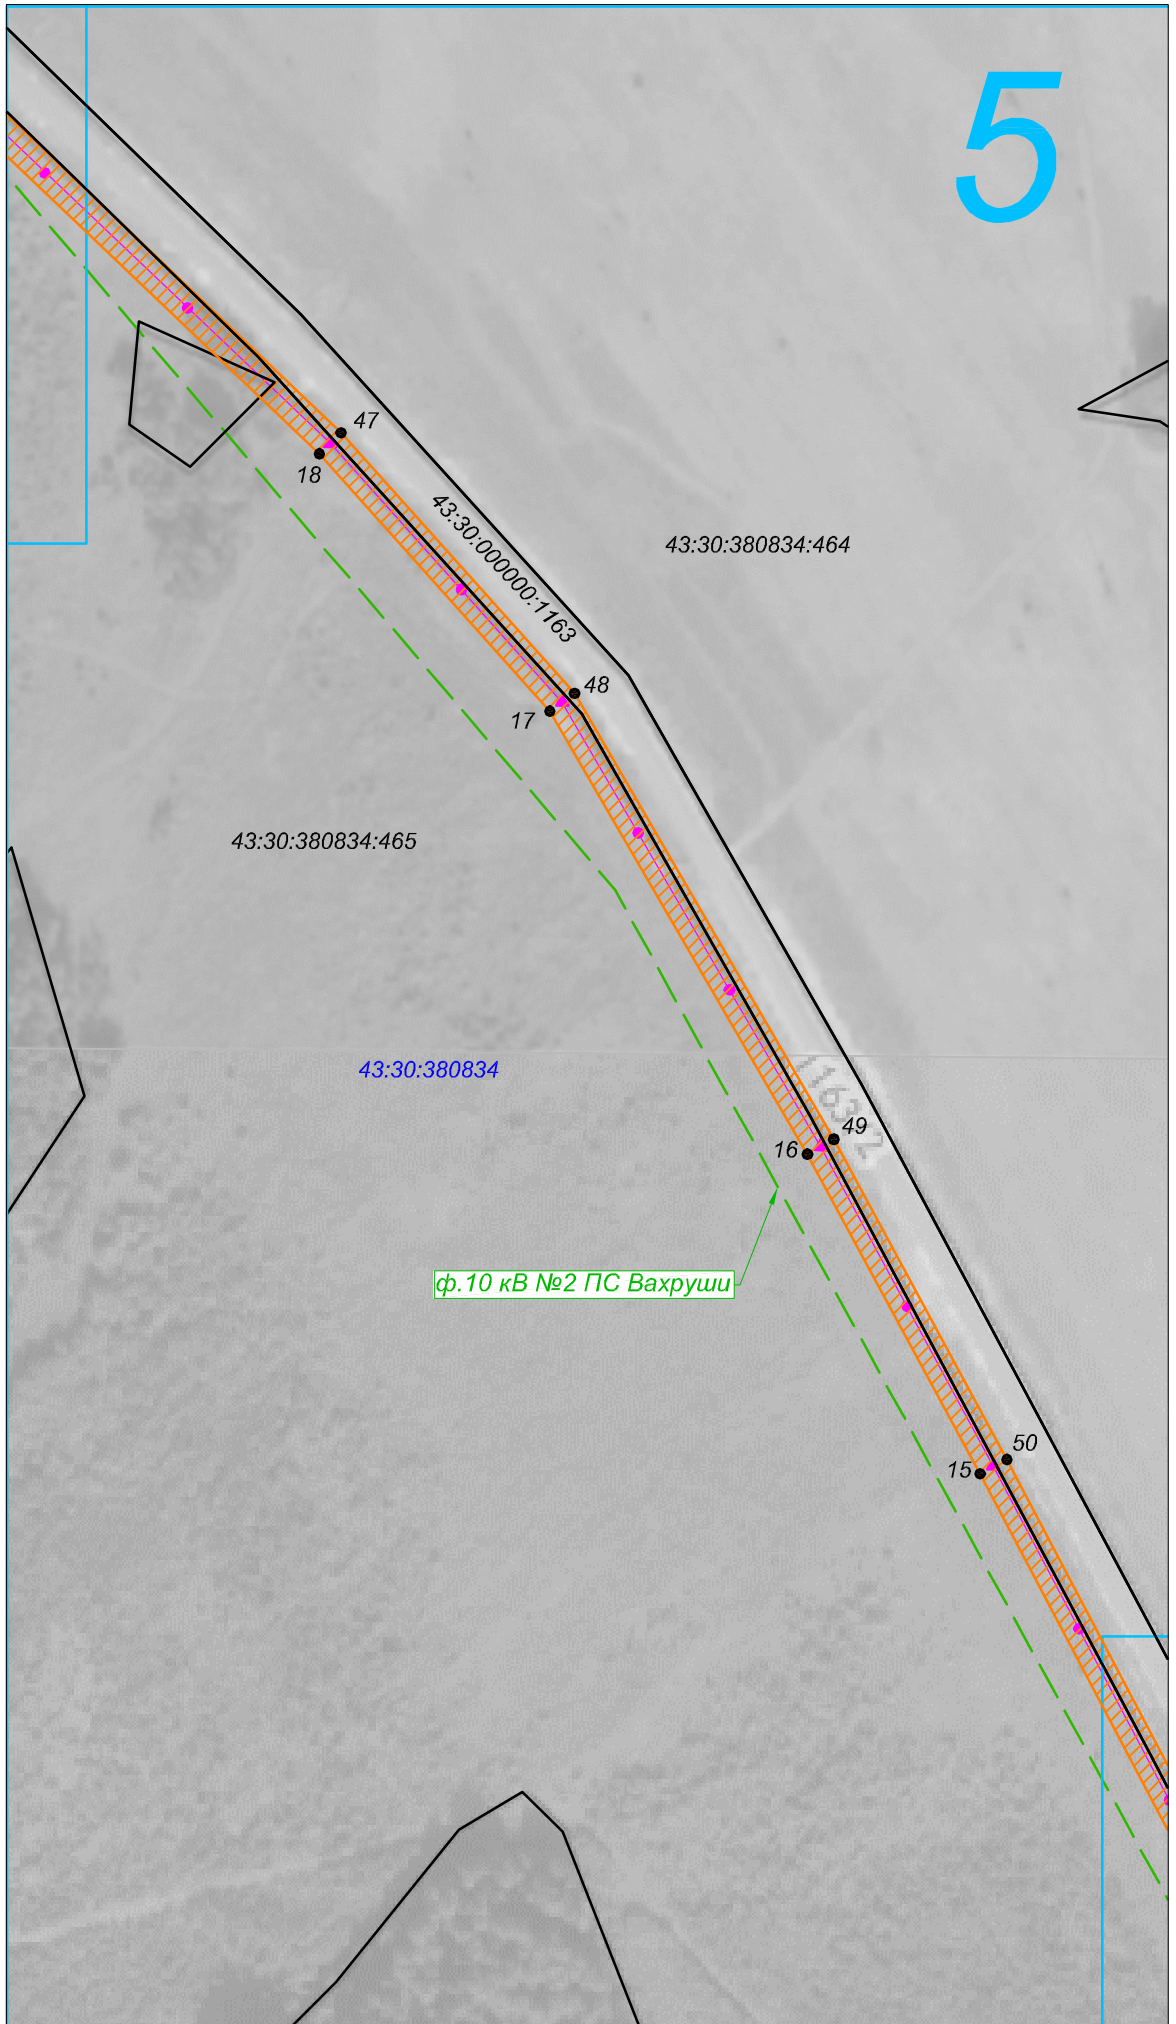
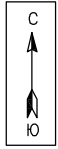


Схема расположения границ публичного сервитута



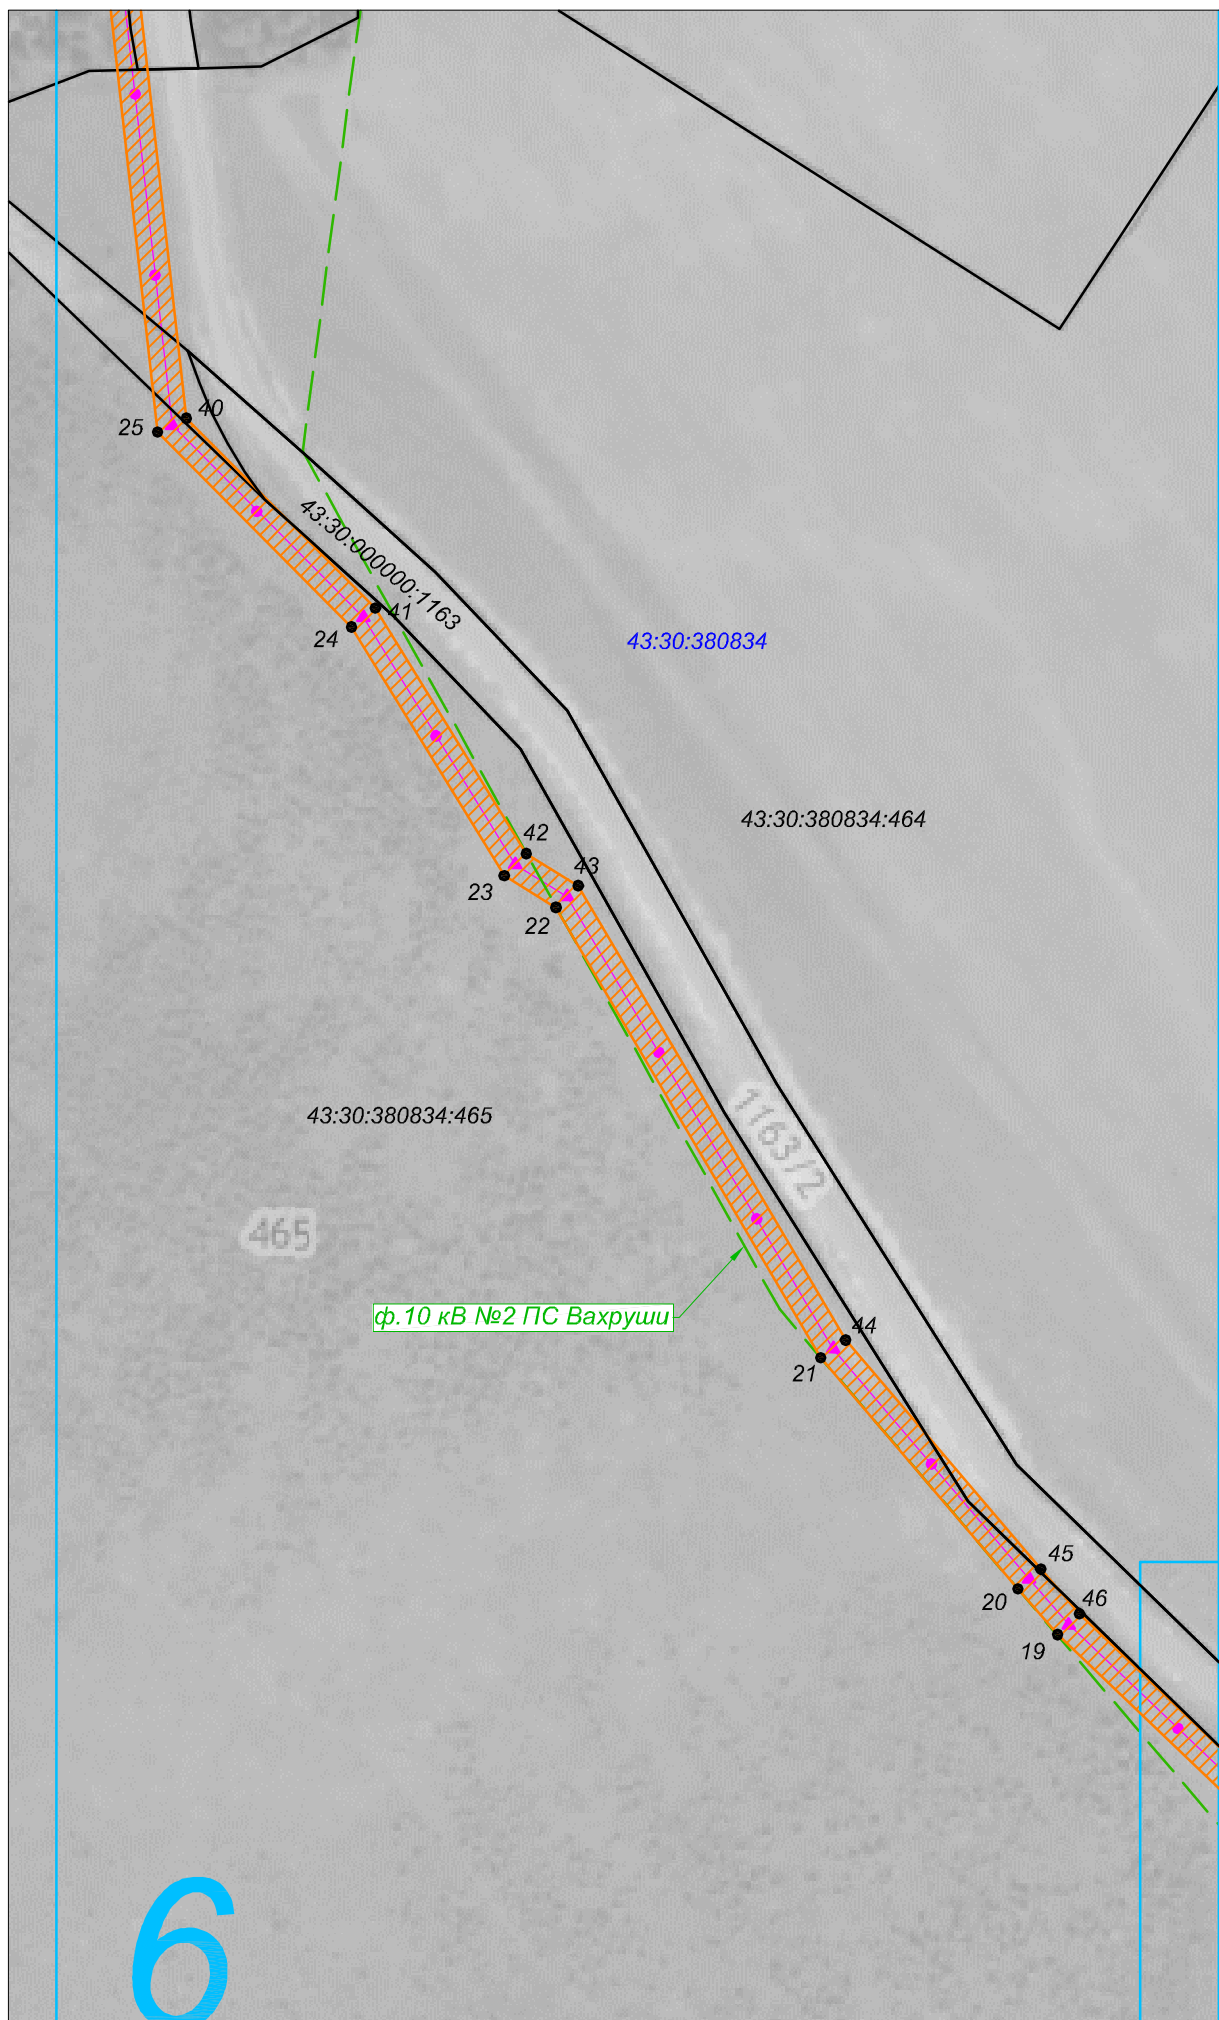


Схема расположения границ публичного сервитута

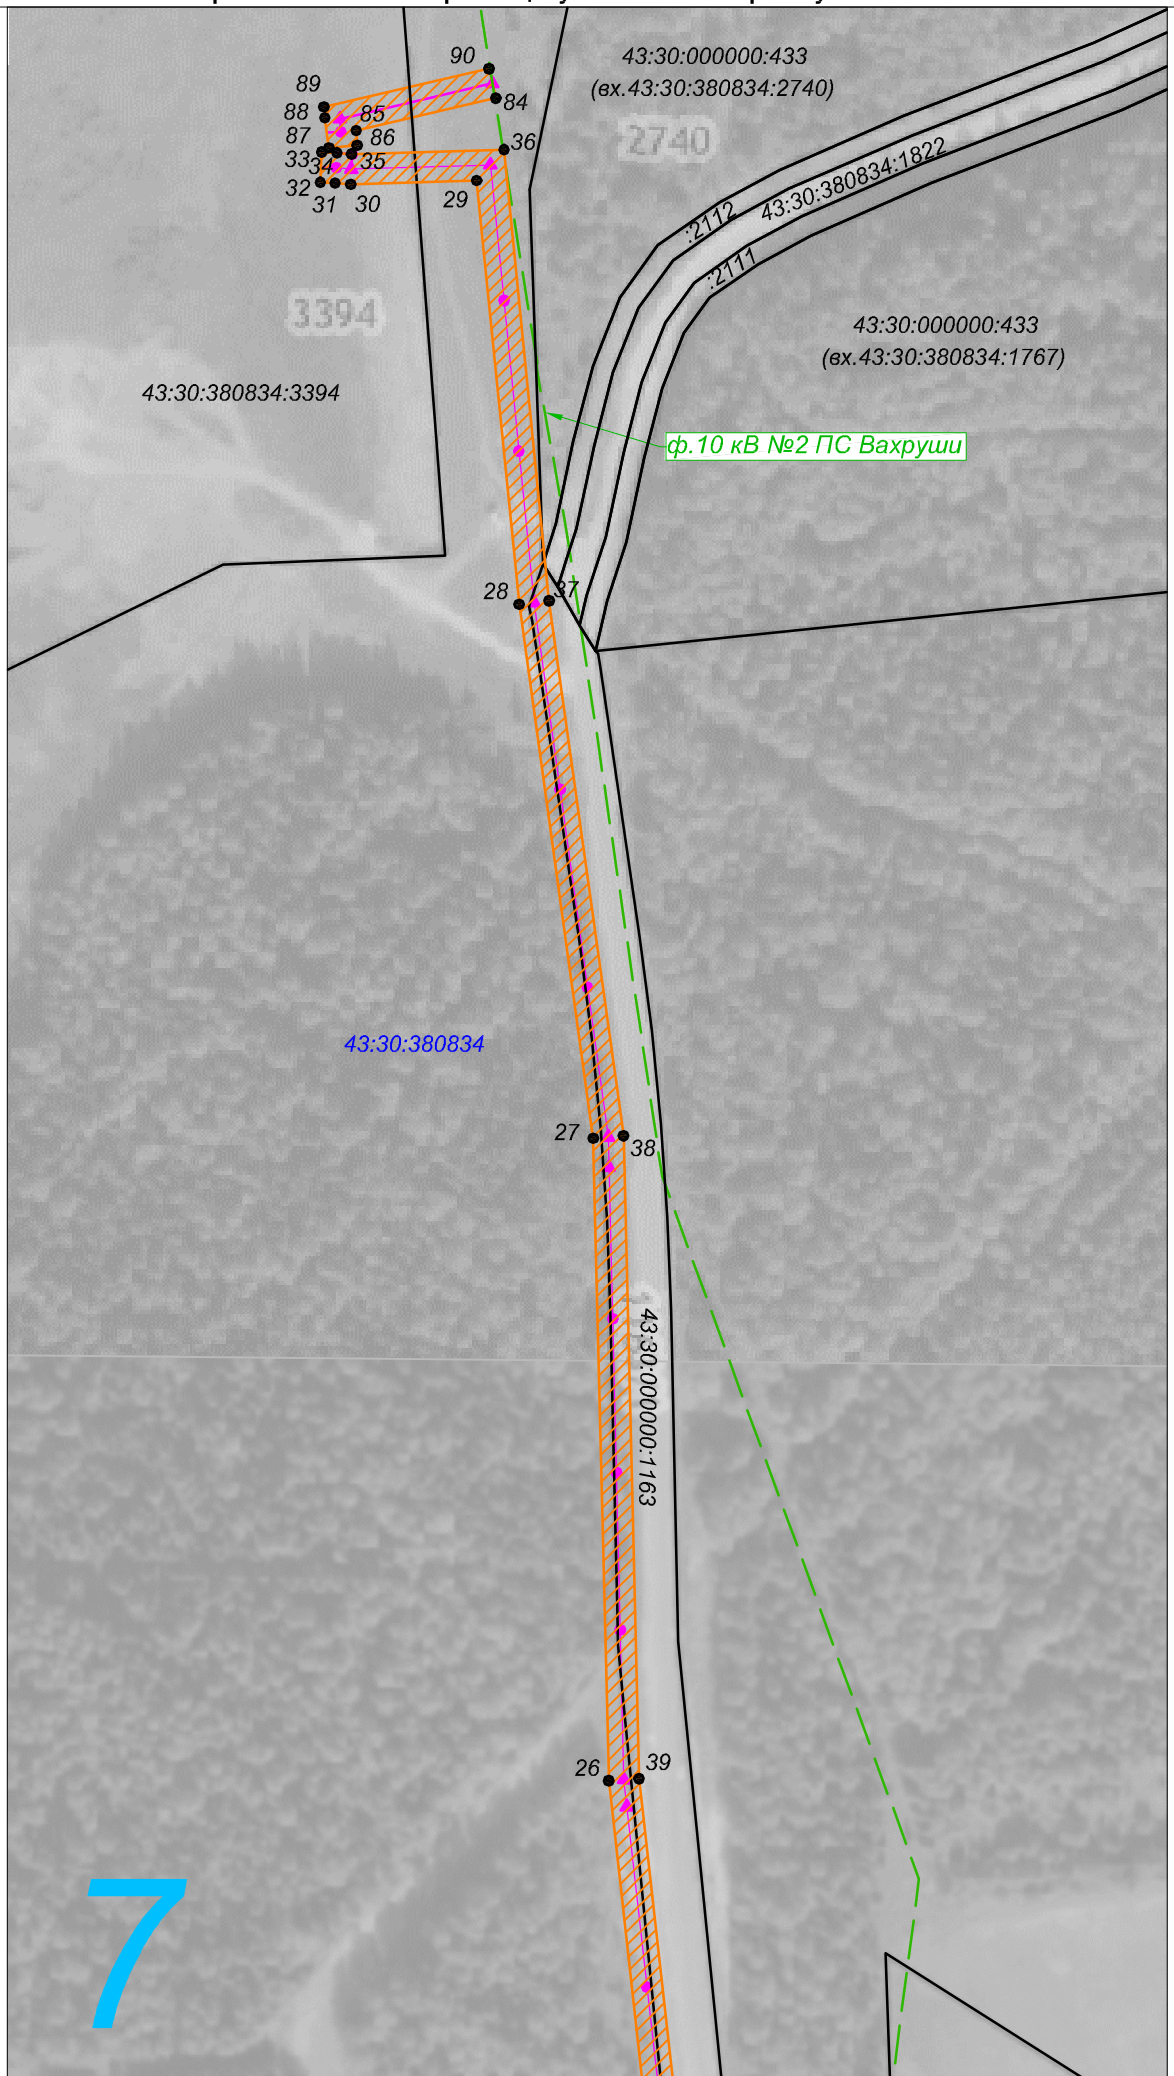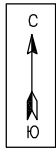

Условные обозначения представлены на обзорном листе.

Масштаб 1:2500