


Схема расположения границ публичного сервитута

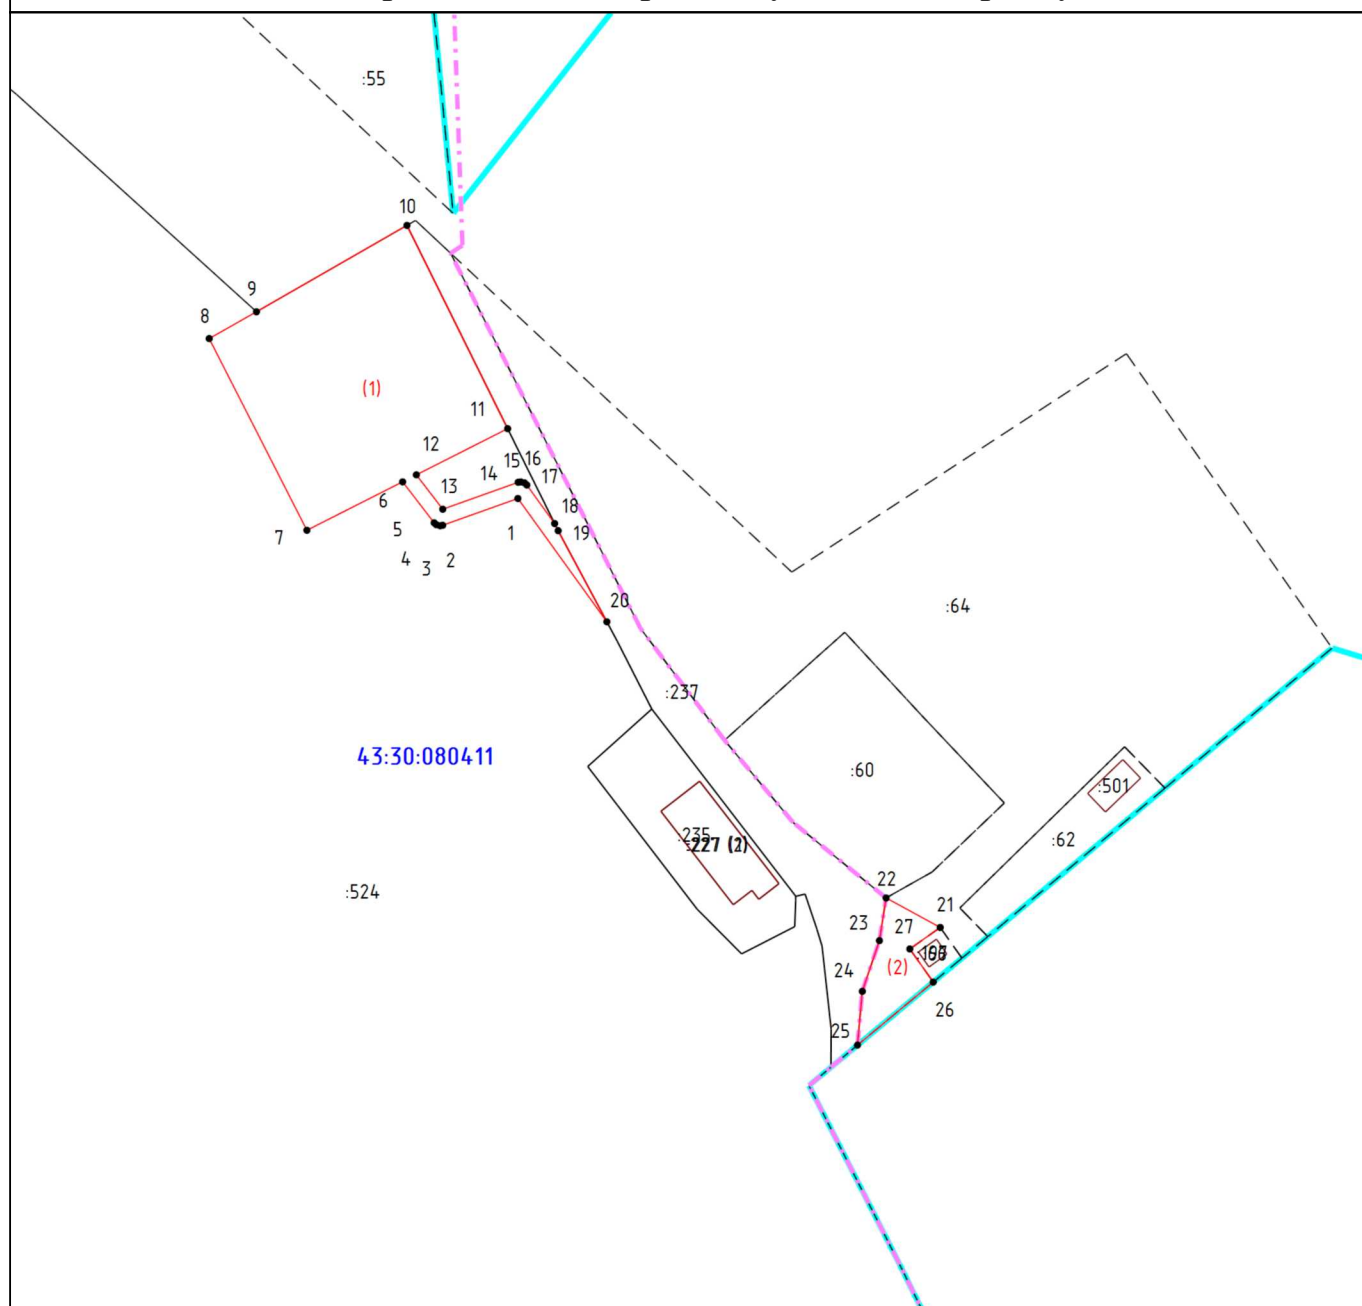

Масштаб 1:2000

Условные обозначения

- | | |
|--------------|--|
| | - Часть границы, местоположение которой определено при выполнении кадастровых работ |
| ● | - Характерная точка границы земельного участка, сведения ЕГРН о которой соответствуют требованиям, установленным в соответствии с частью 13 статьи 22 Федерального закона от 13 июля 2015 г. N 218-ФЗ "О государственной регистрации недвижимости" |
| 1 | - Обозначение новой характерной точки |
| | - Граница сооружения |
| | - Граница кадастрового квартала |
| | - Граница населенного пункта |
| 43:30:380412 | - Номер кадастрового квартала |

Подпись _____

Дата " " Г.

Место для оттиска печати (при наличии) лица, составившего описание местоположения границ объекта