

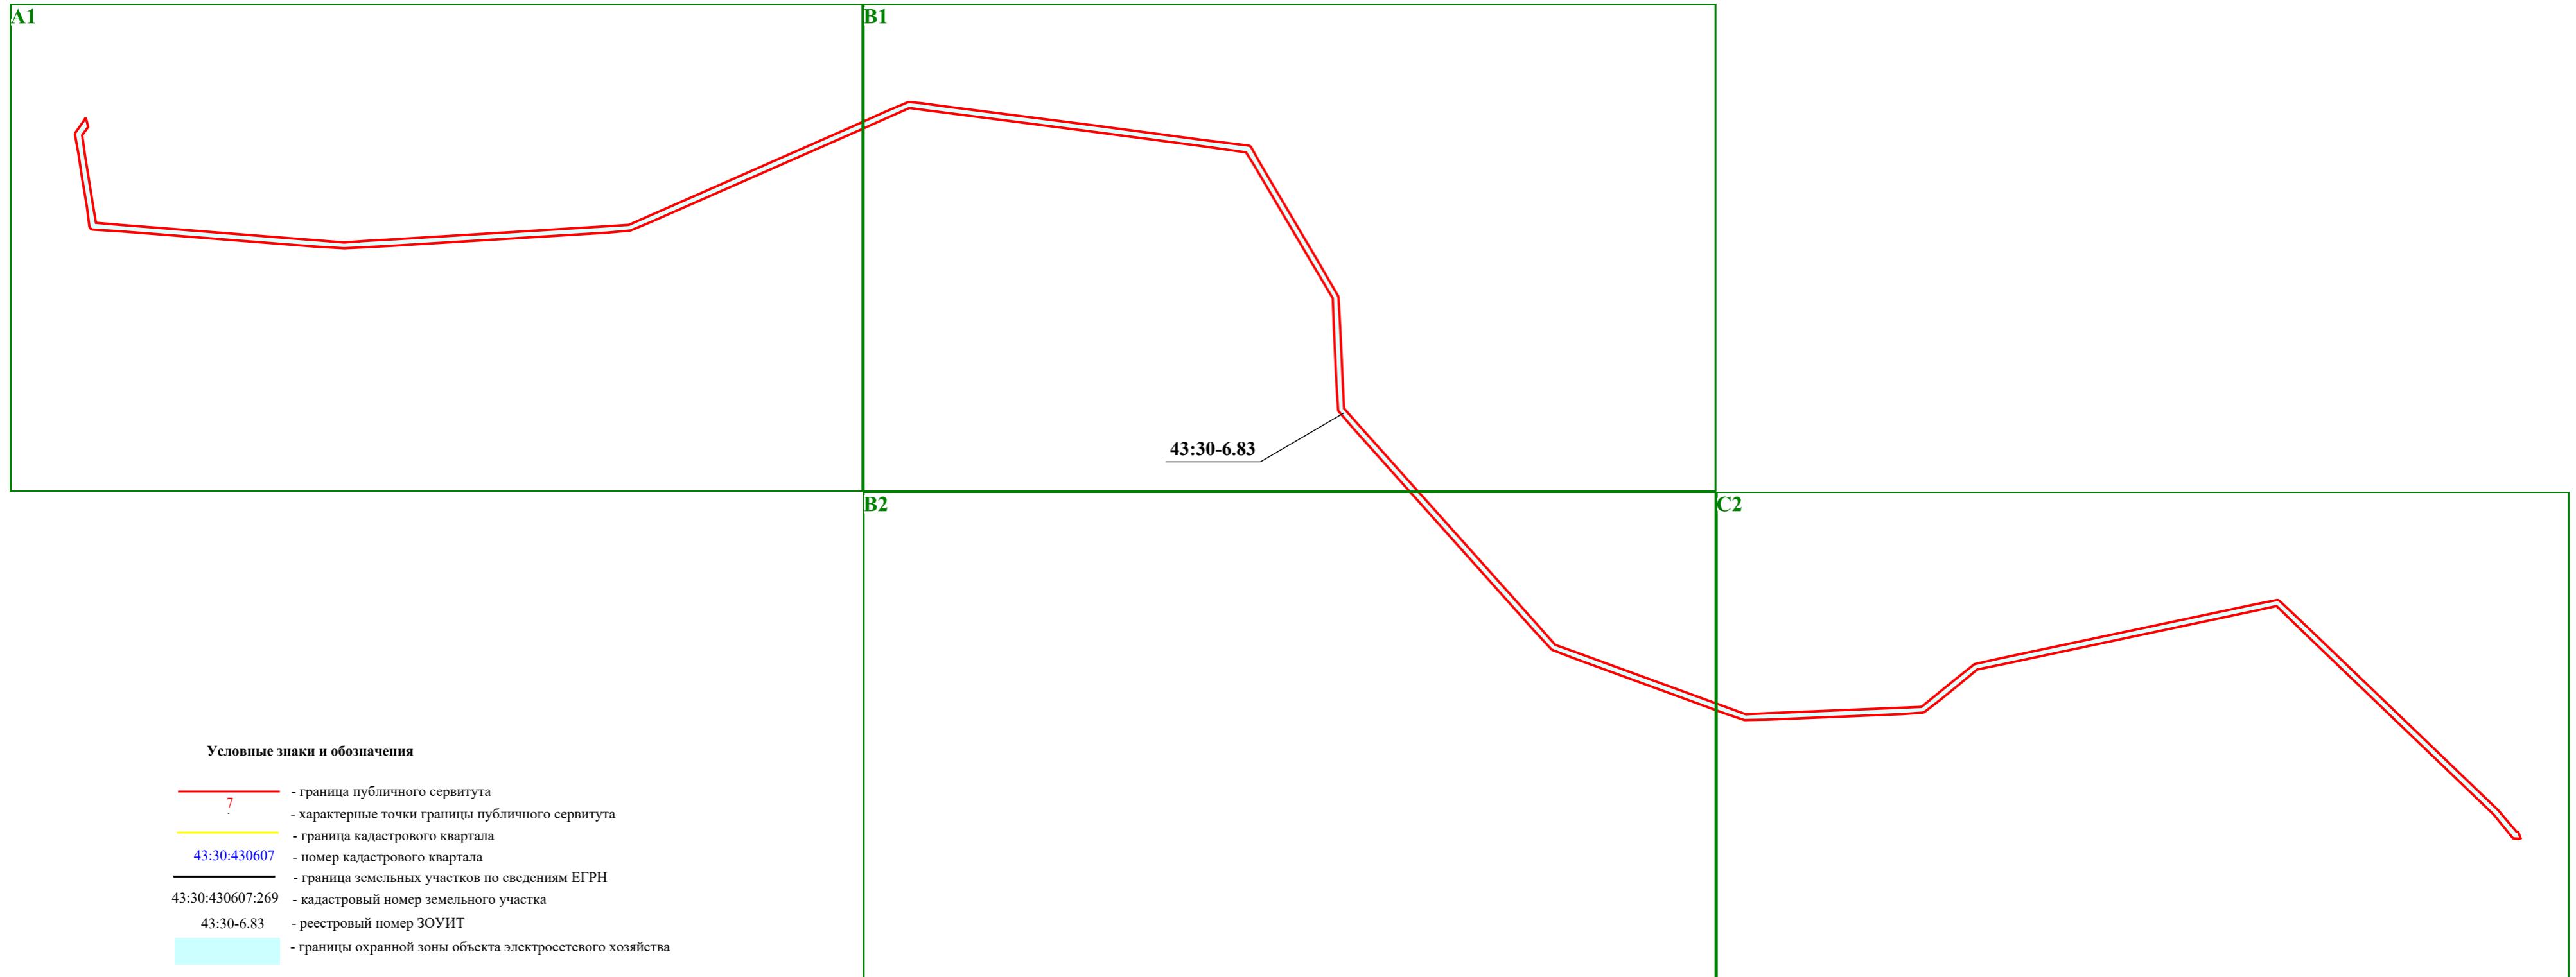



Схема расположения границы публичного сервитута объекта электросетевого хозяйства ВЛ-35 кВ Карино-Ярославль
План границ объекта


С
Ю

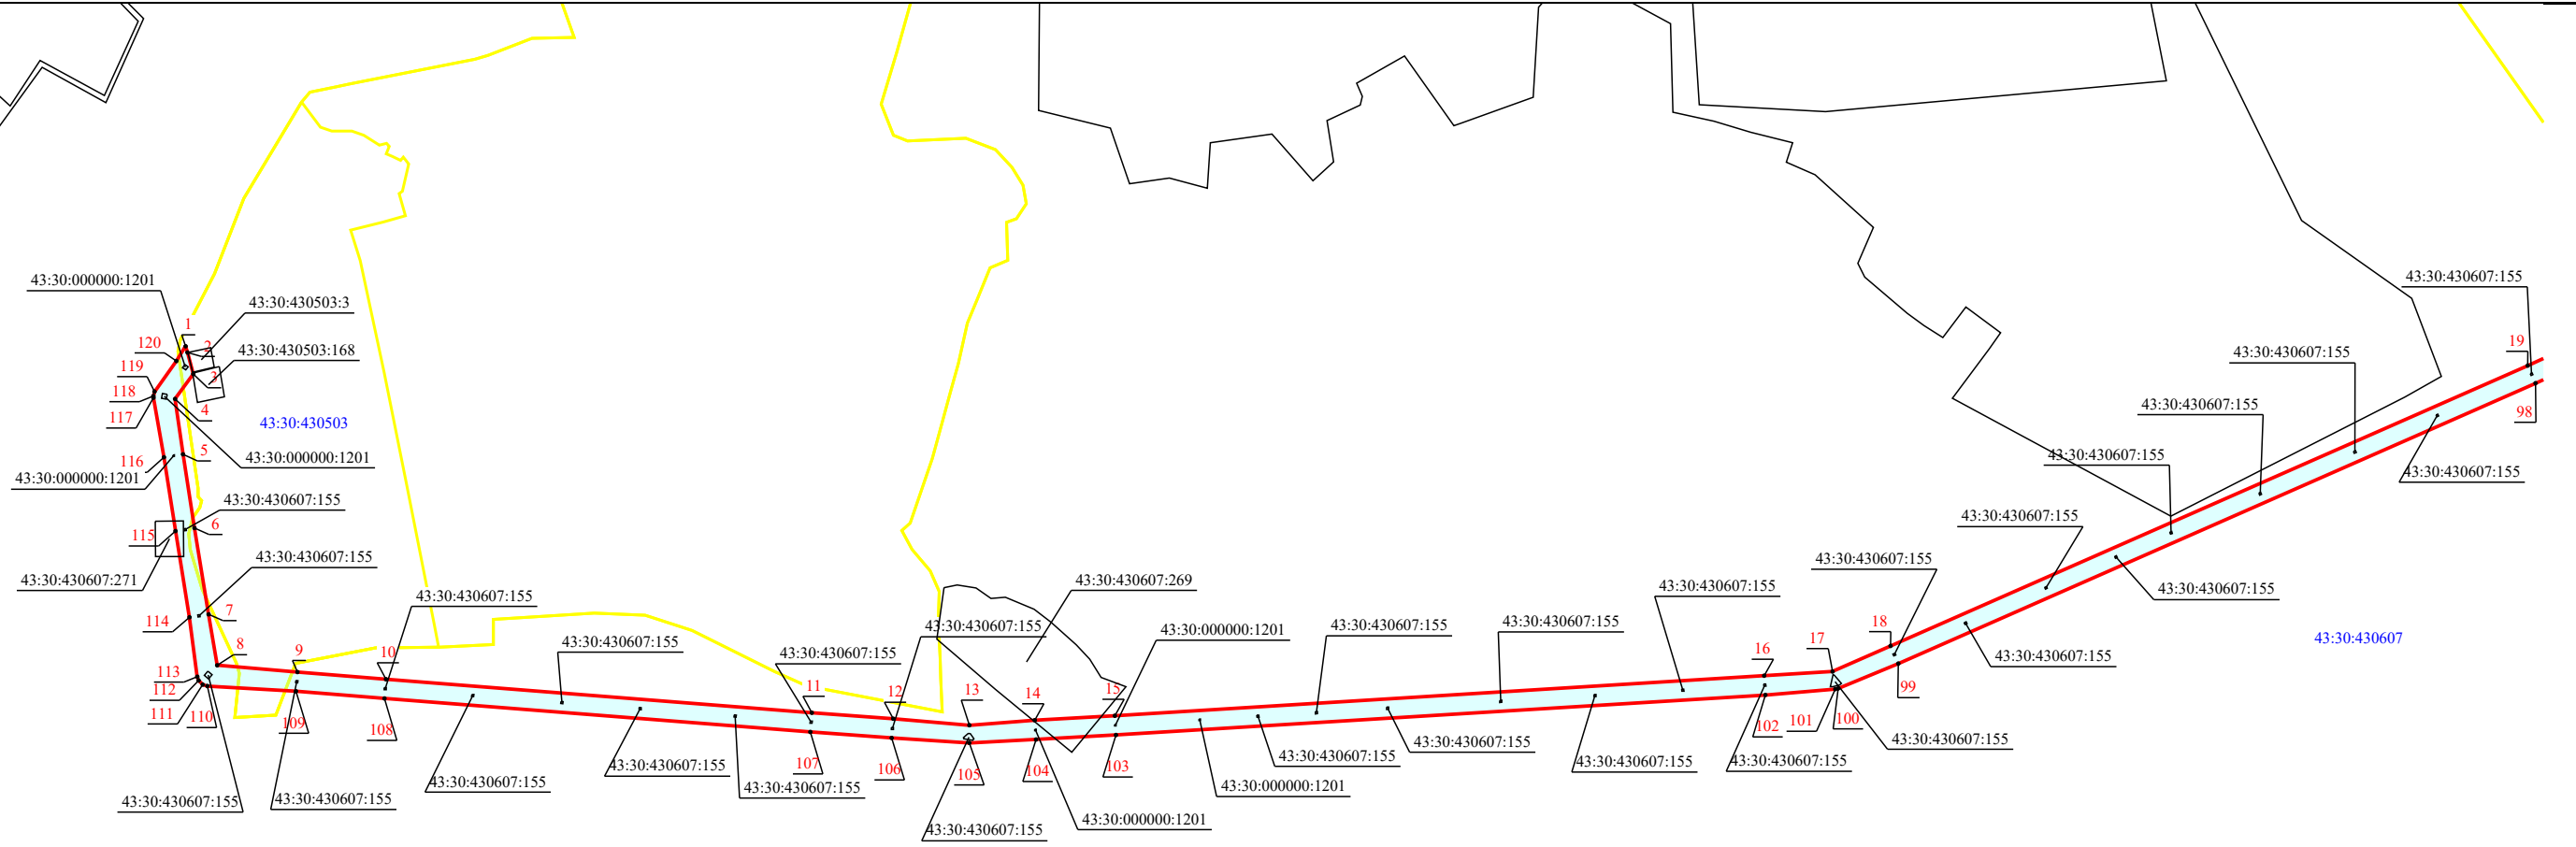

Масштаб 1:25 000

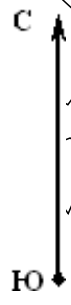


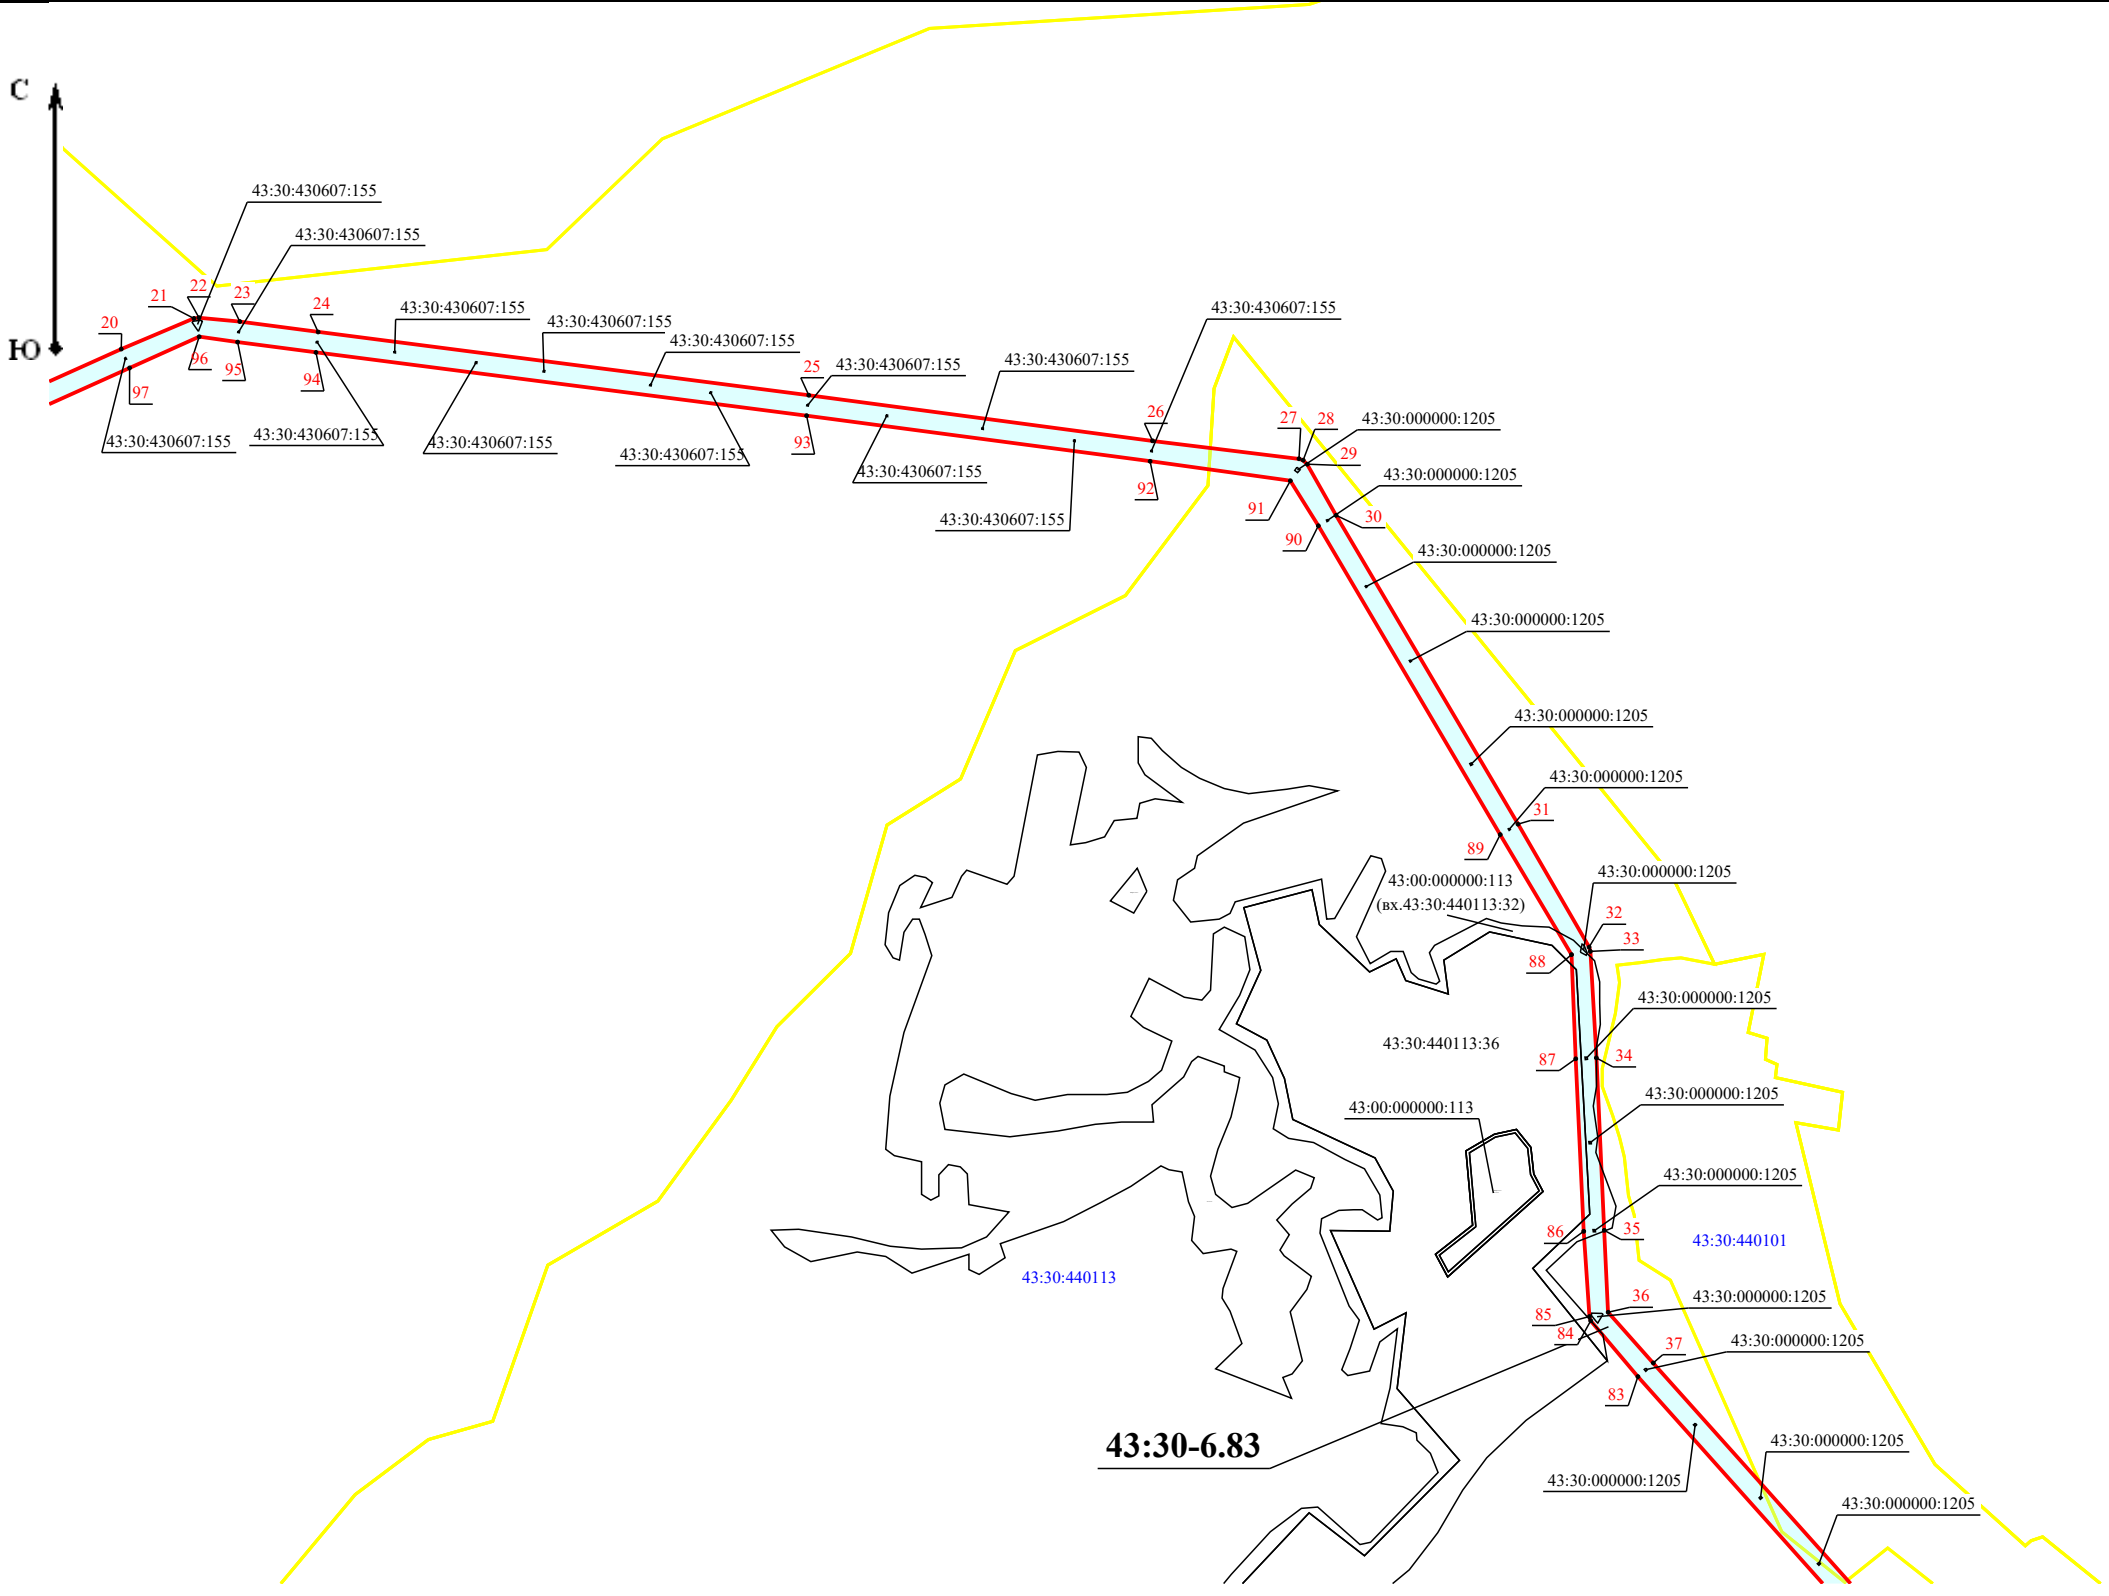

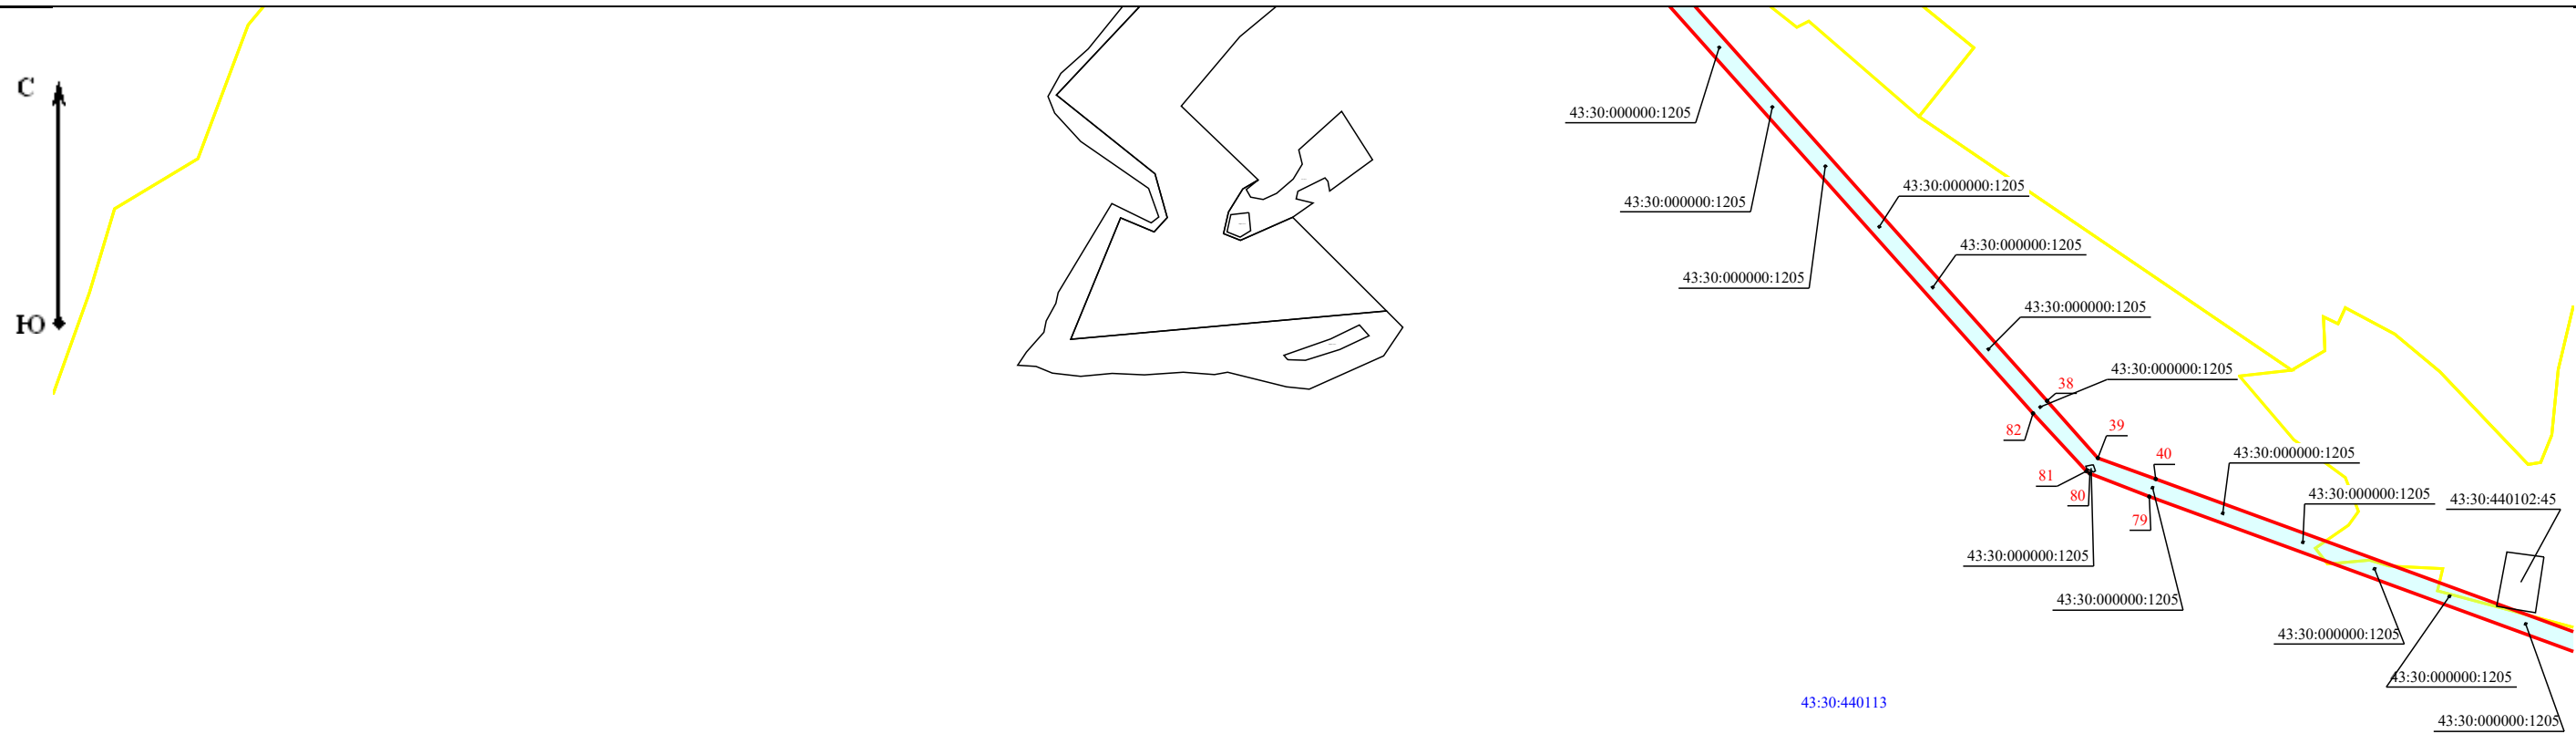

План границ объекта

C2

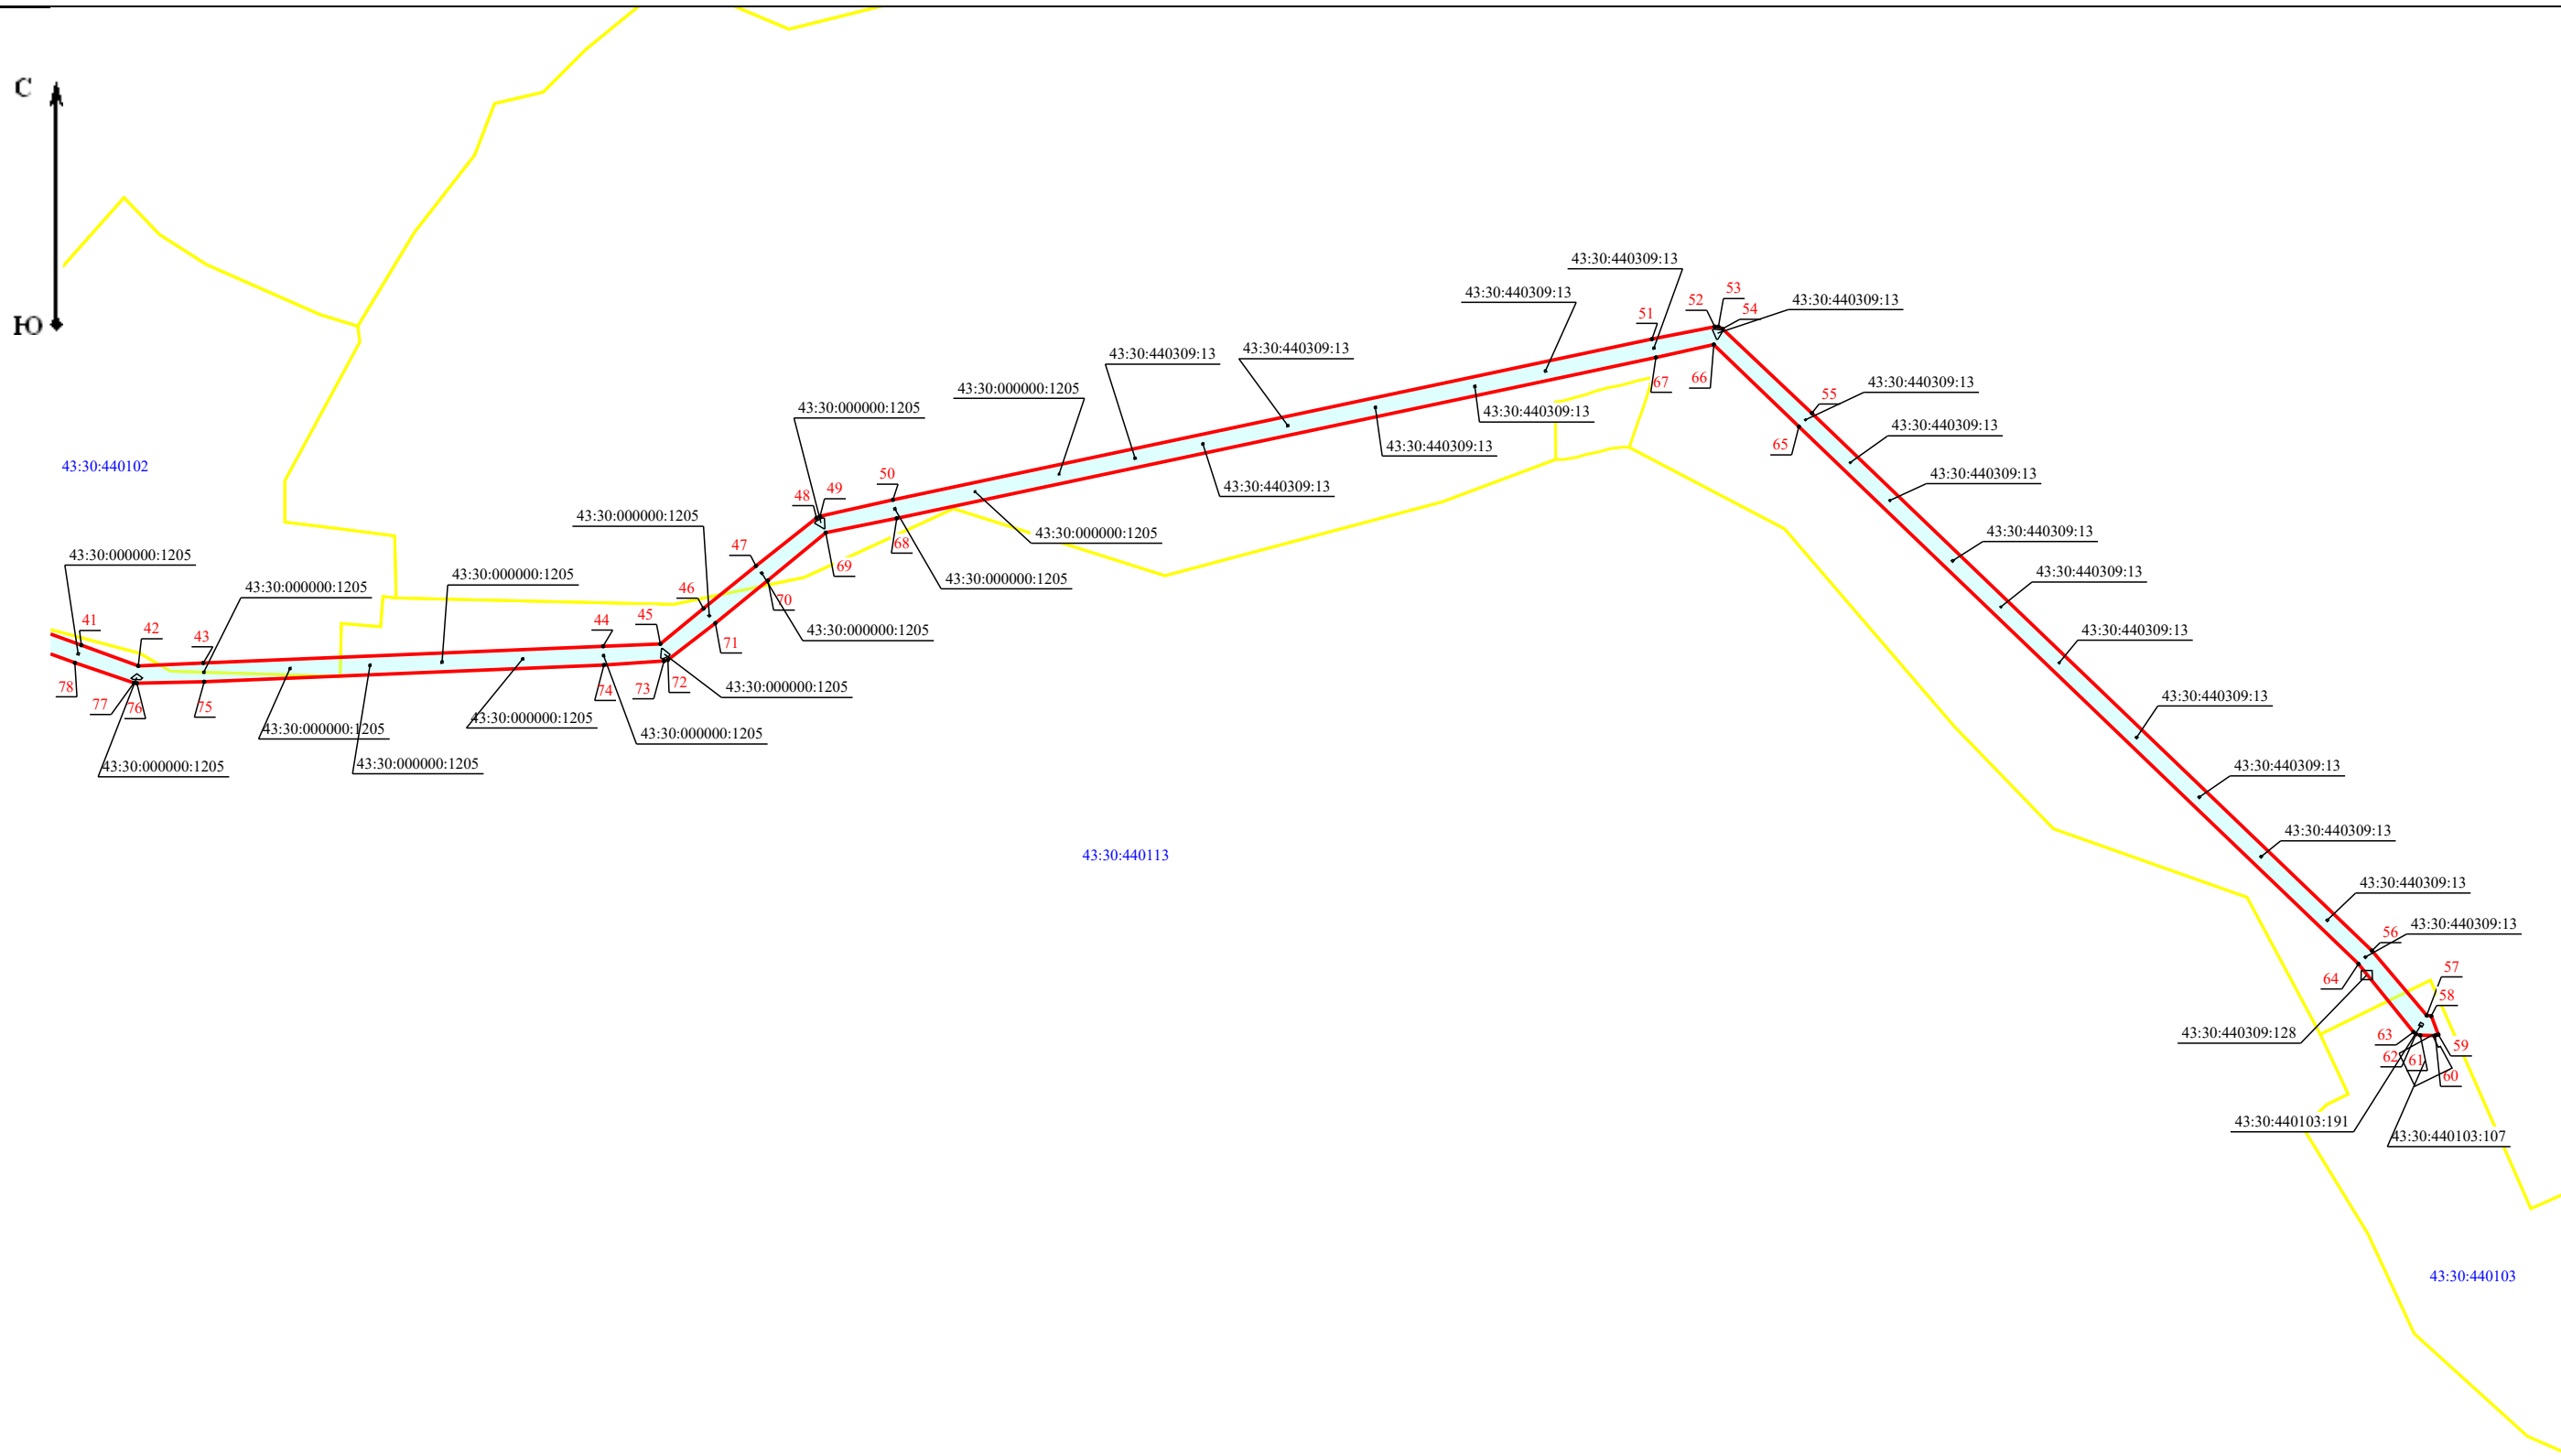

Масштаб 1:12 000