




Схема публичного сервитута - ВЛ-35 кВ Шестаки-Лекма

План границ объекта


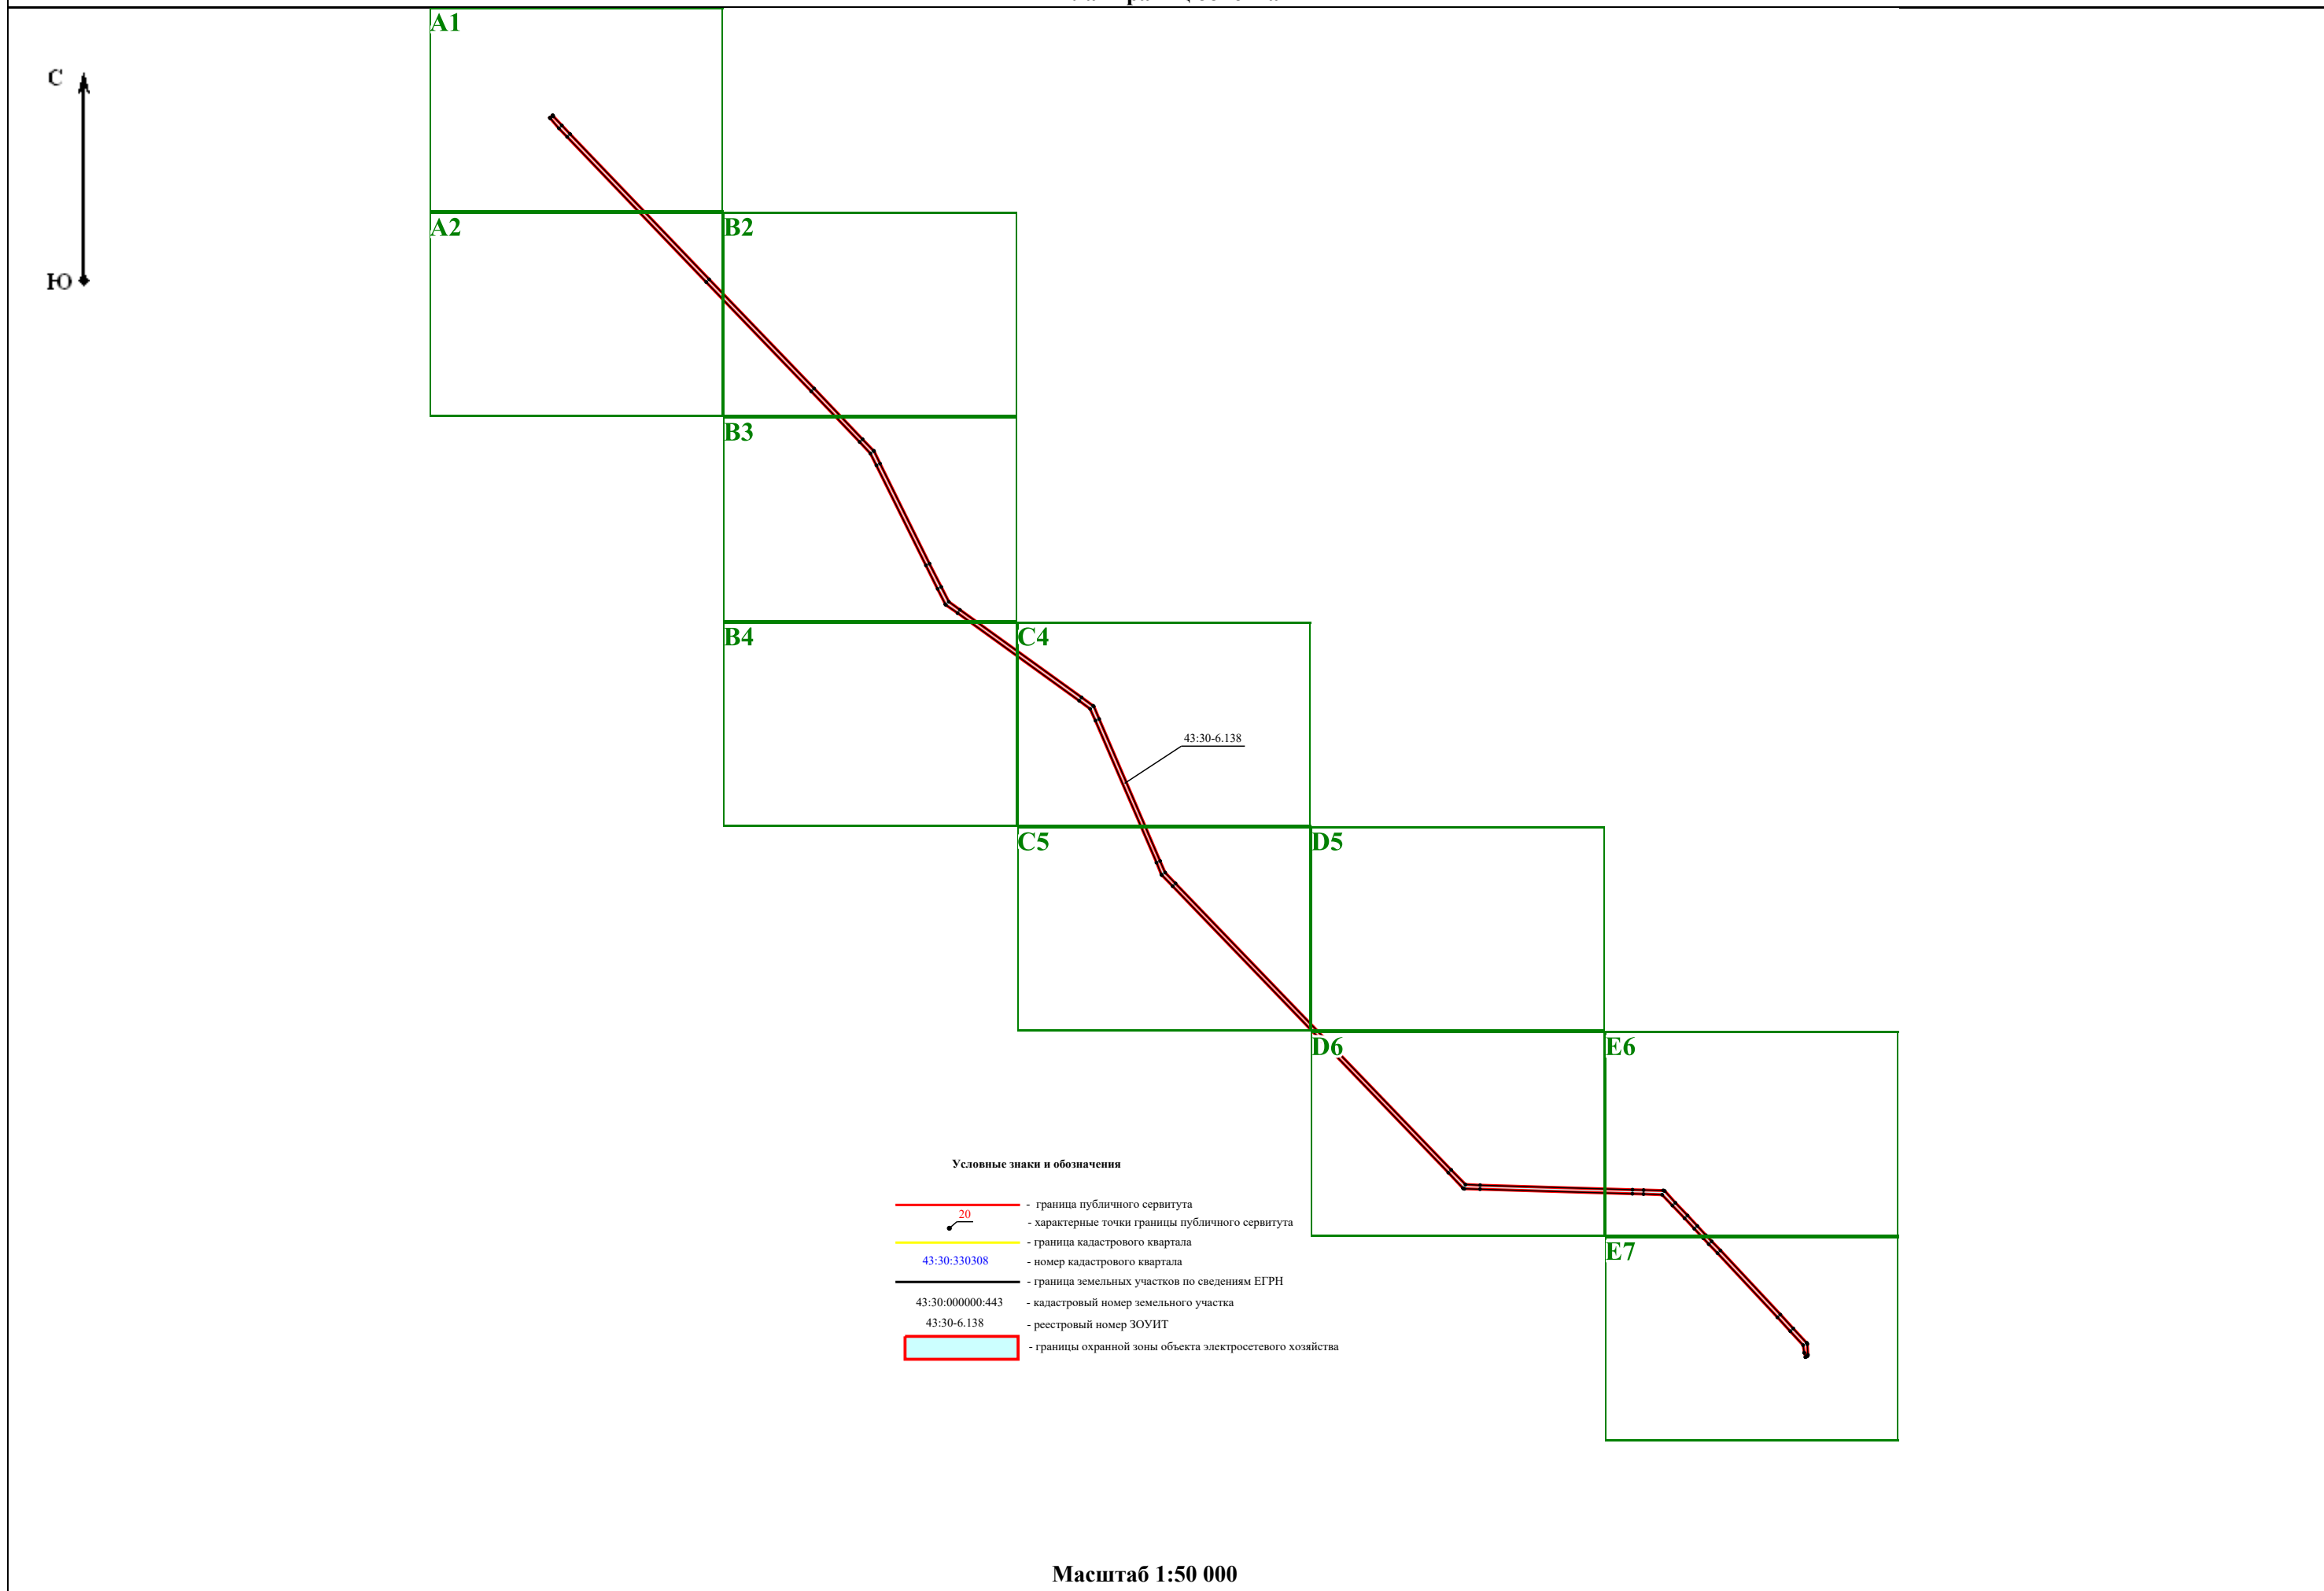




План границ объекта

A1

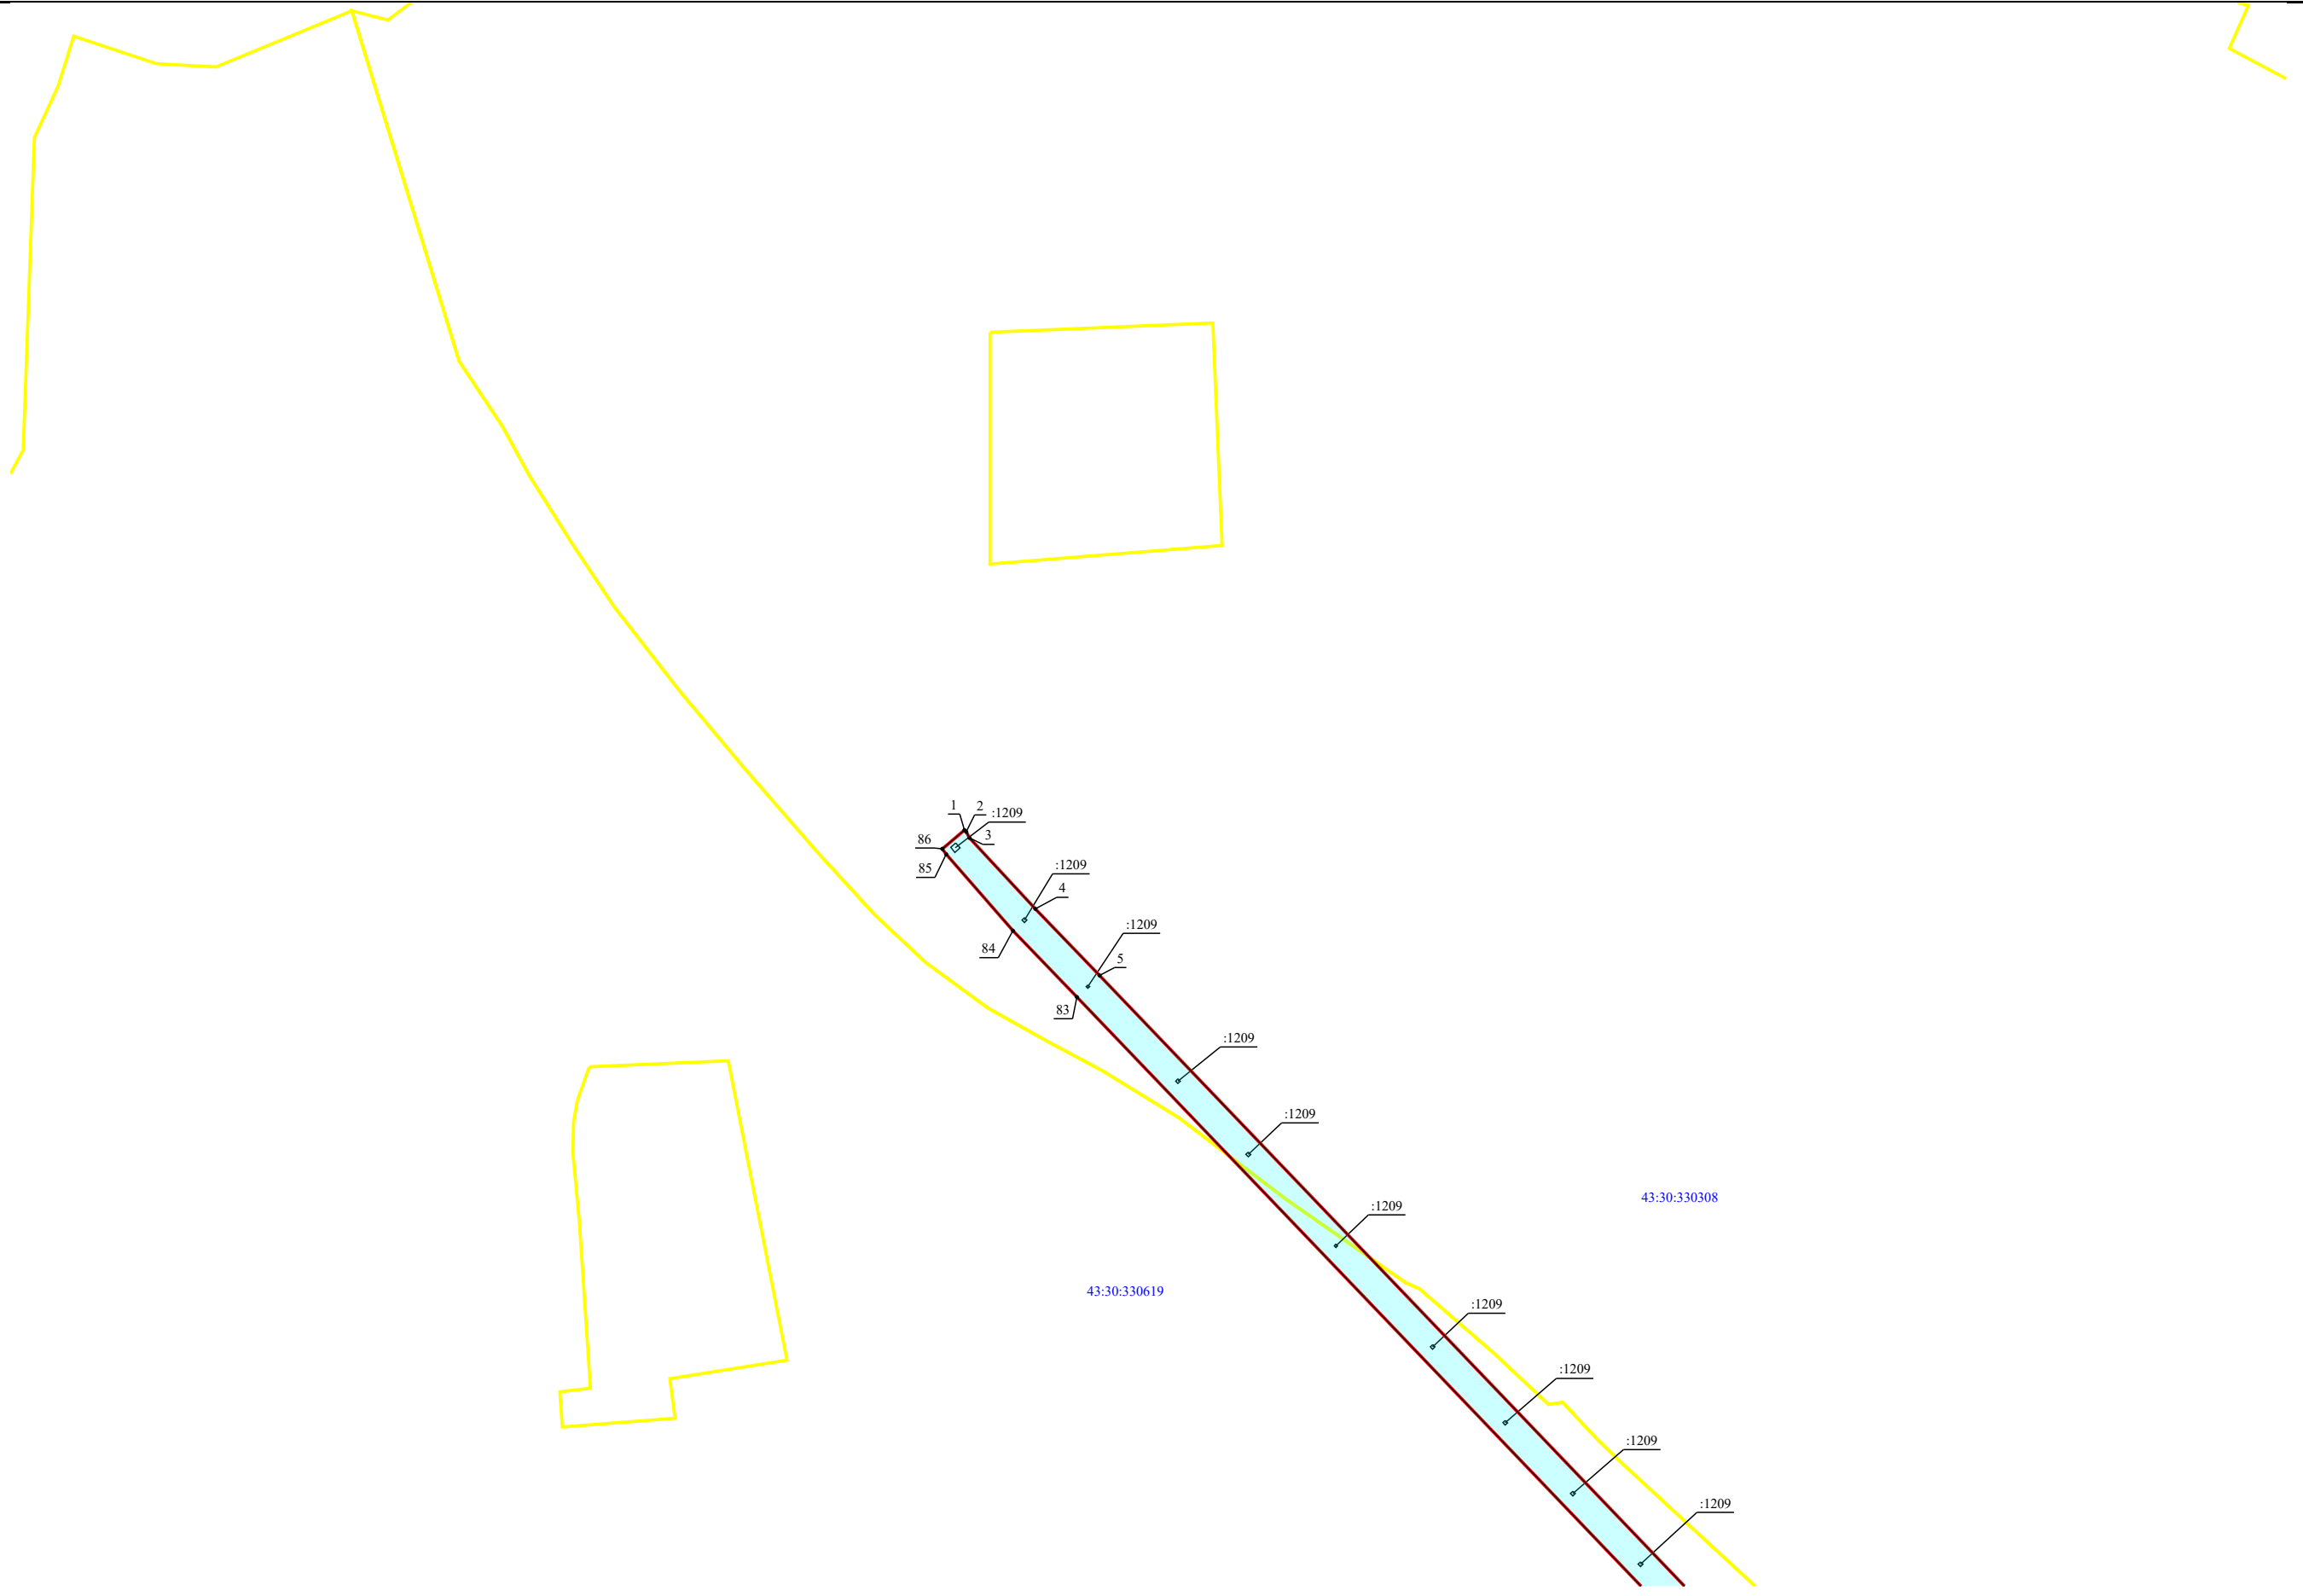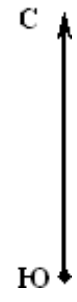


Масштаб 1:7 000

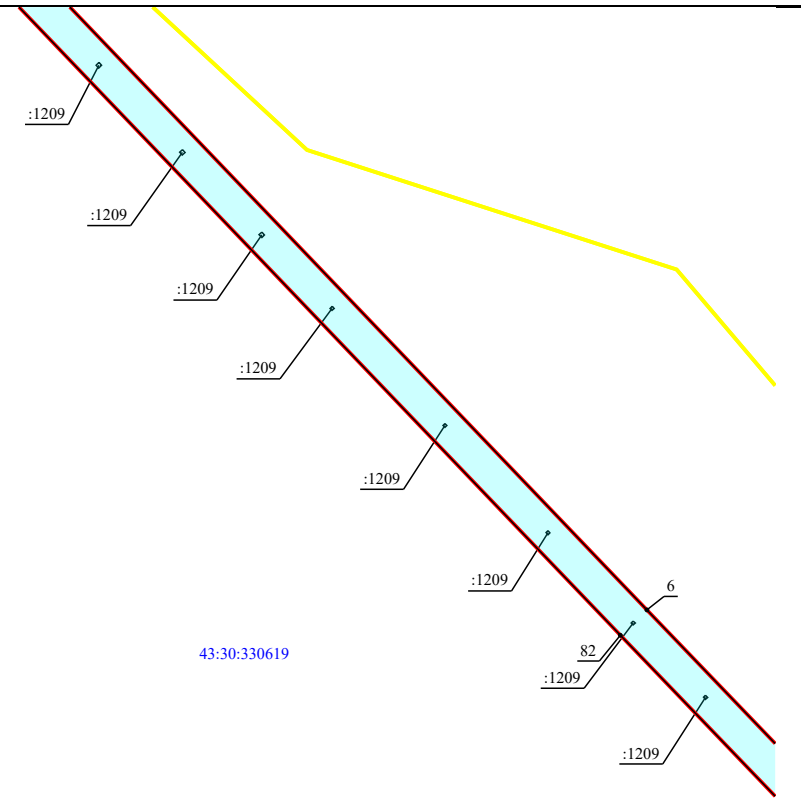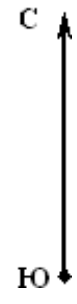

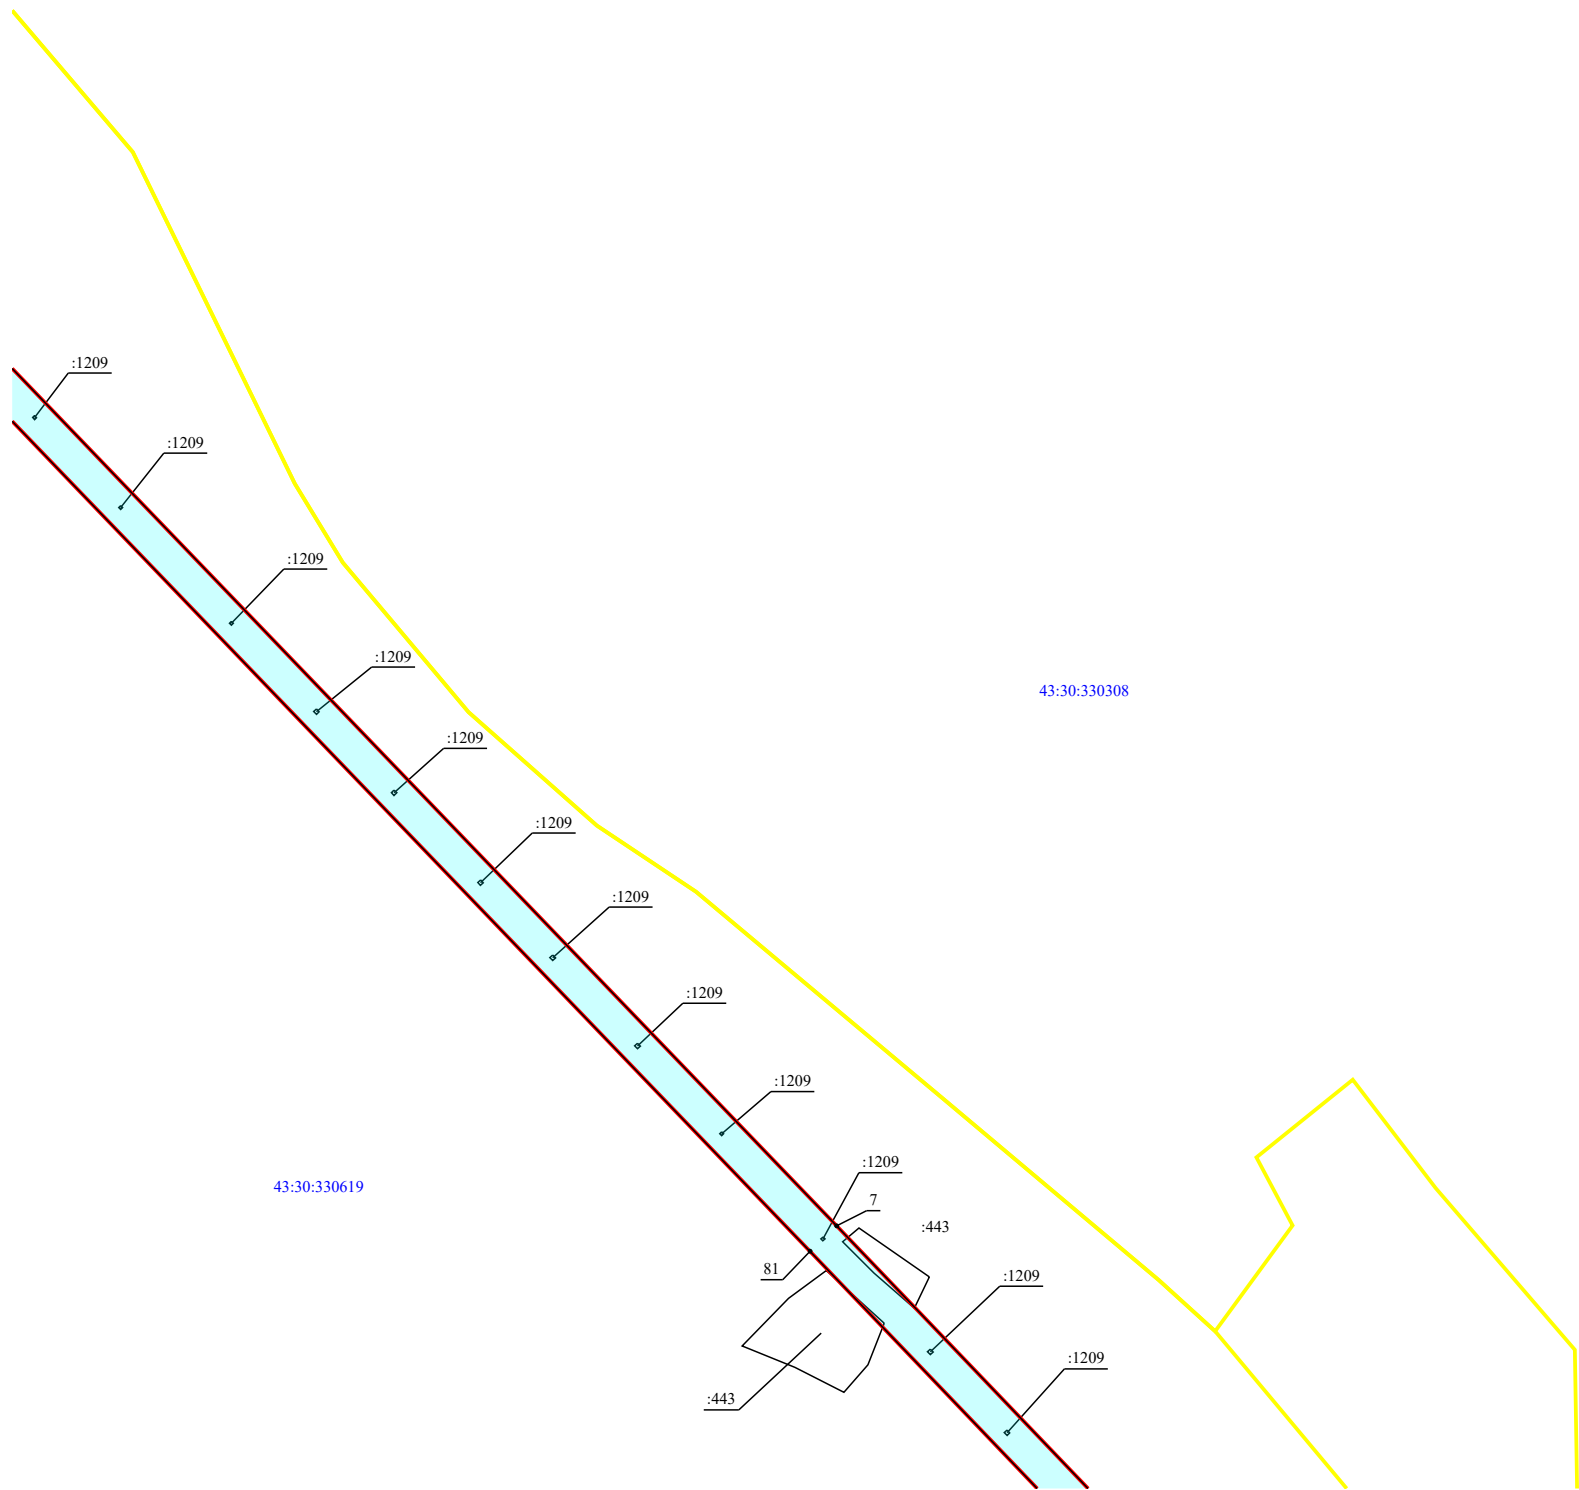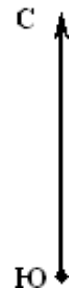

План границ объекта



B3

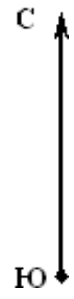



Масштаб 1:7 000

План границ объекта

B4

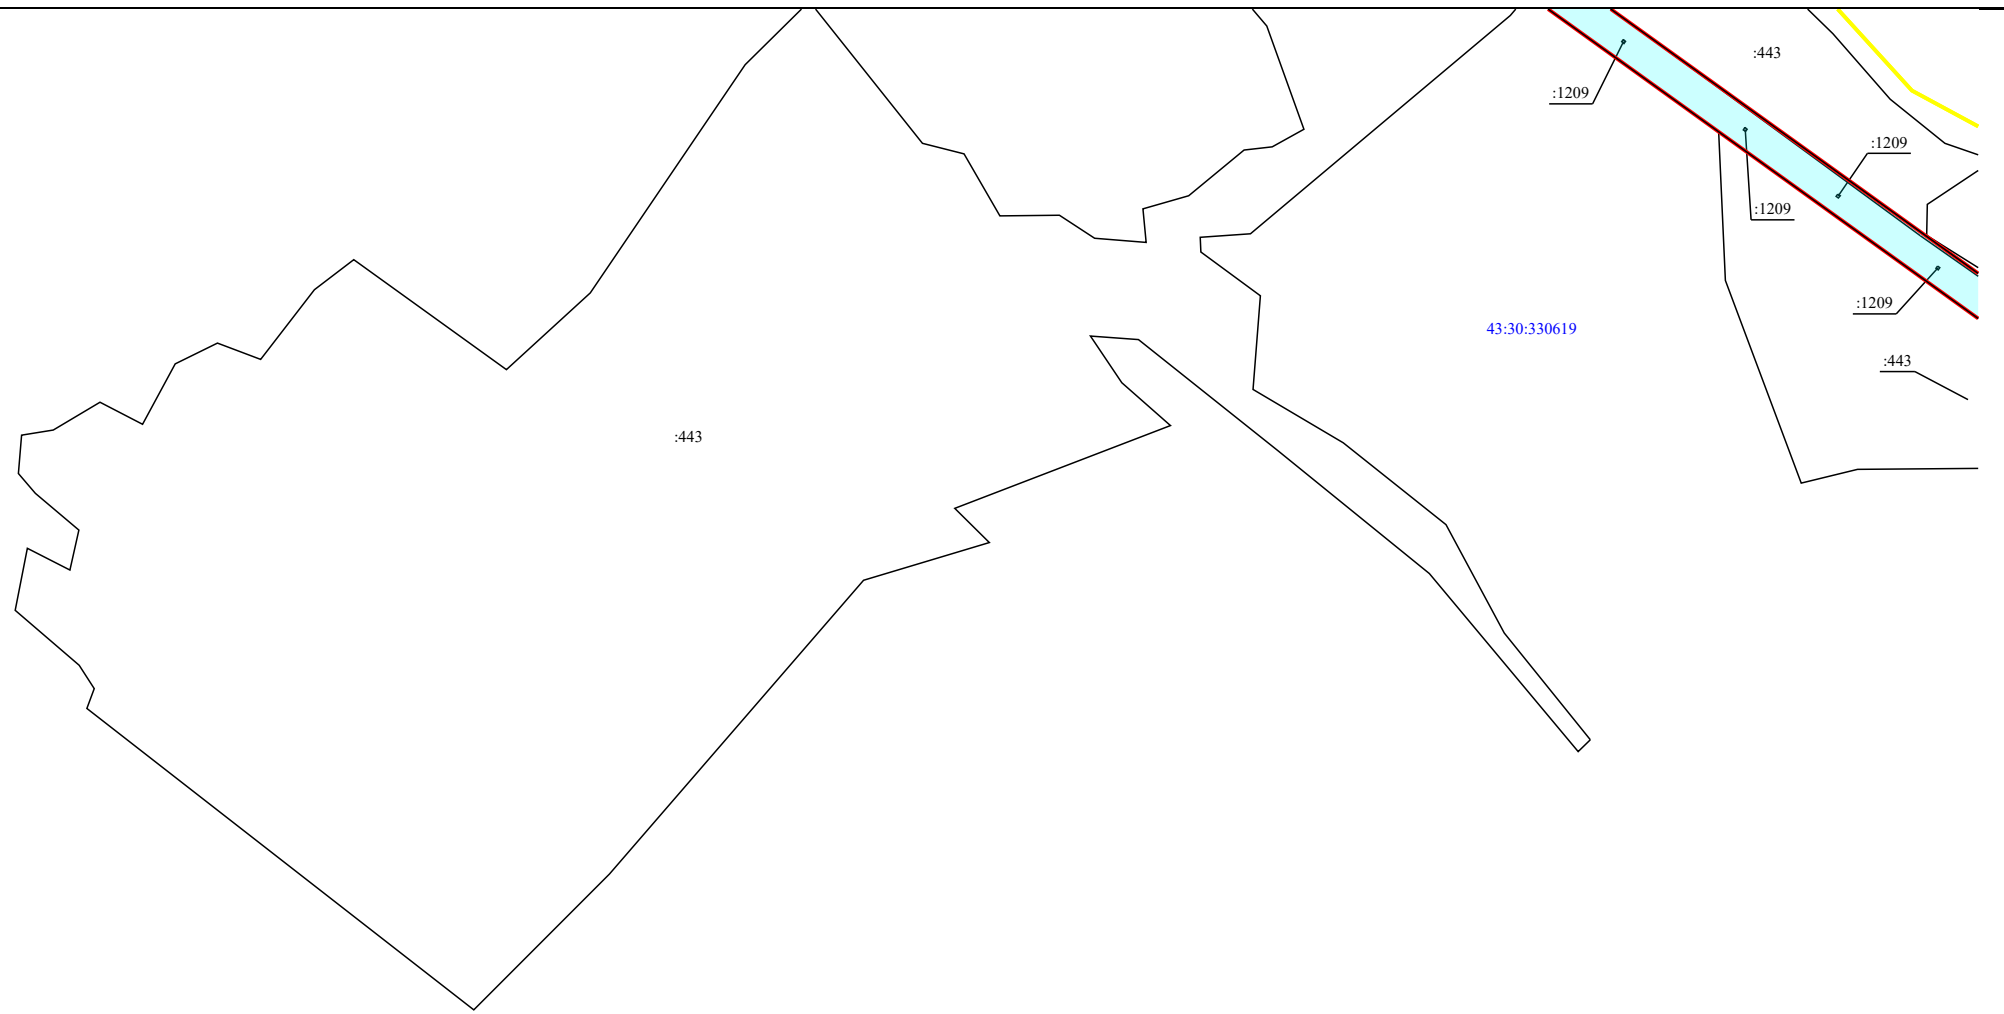
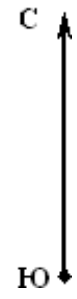


Масштаб 1:7 000

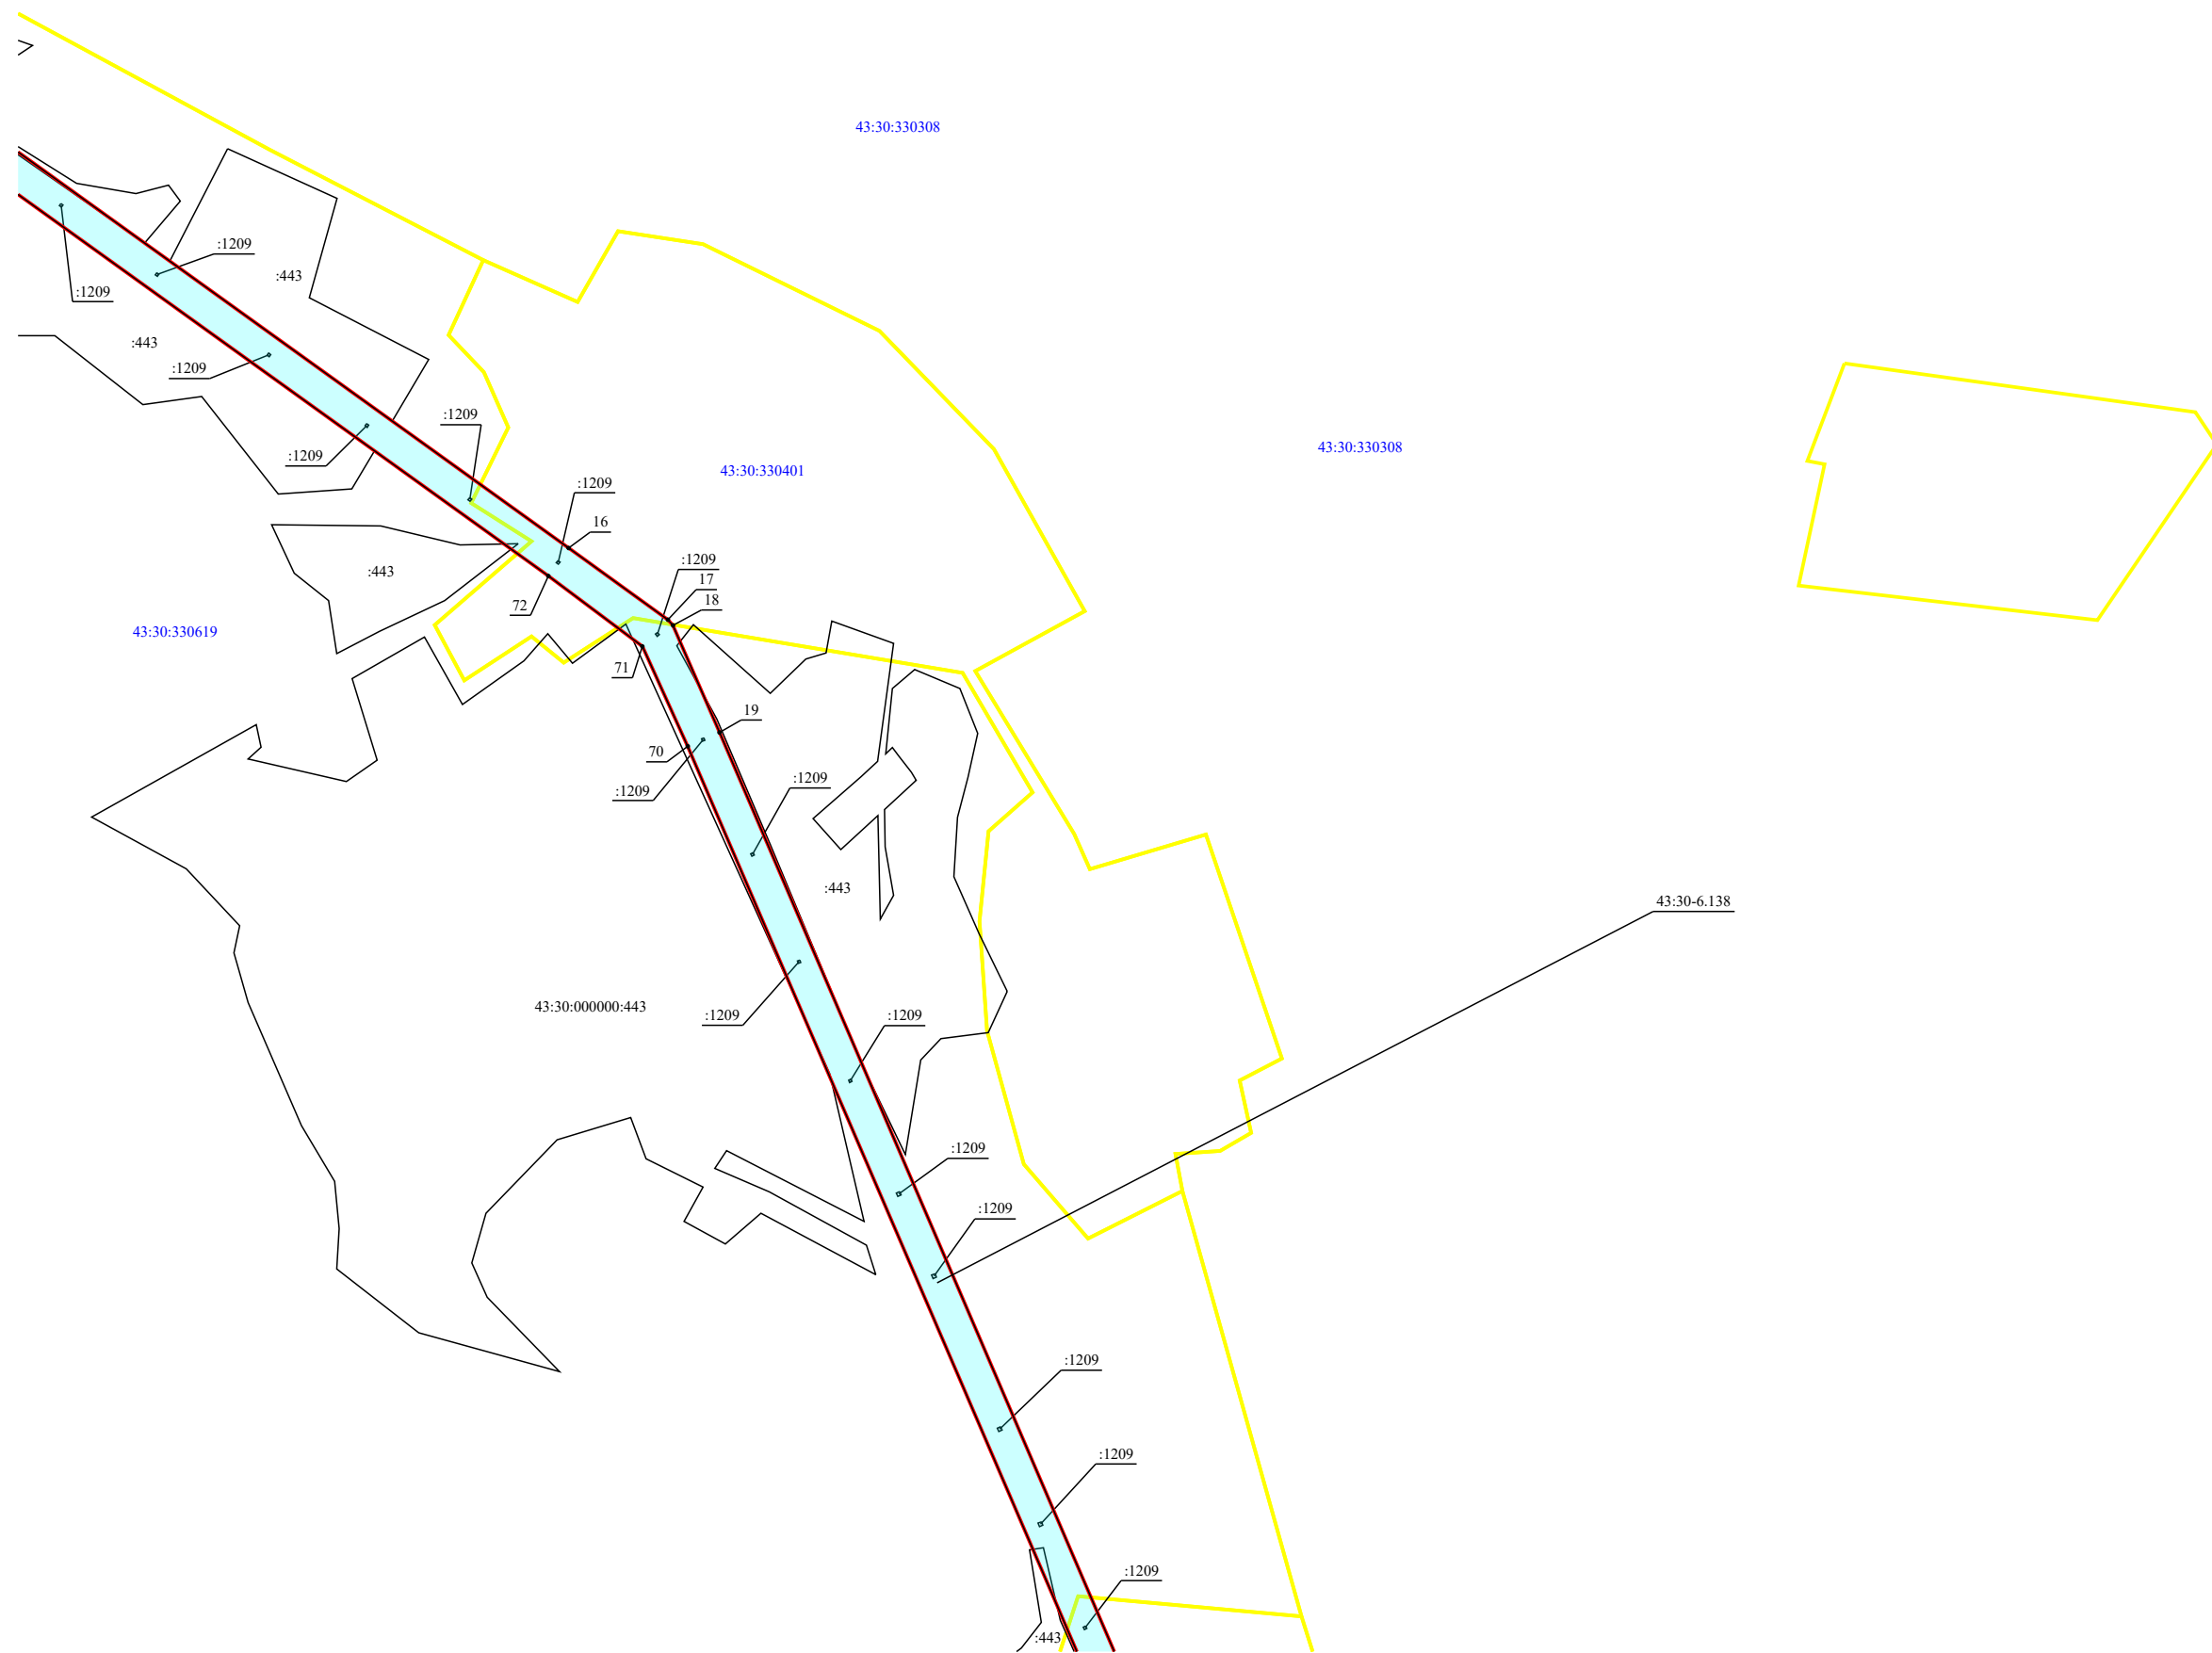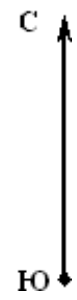



План границ объекта

C5

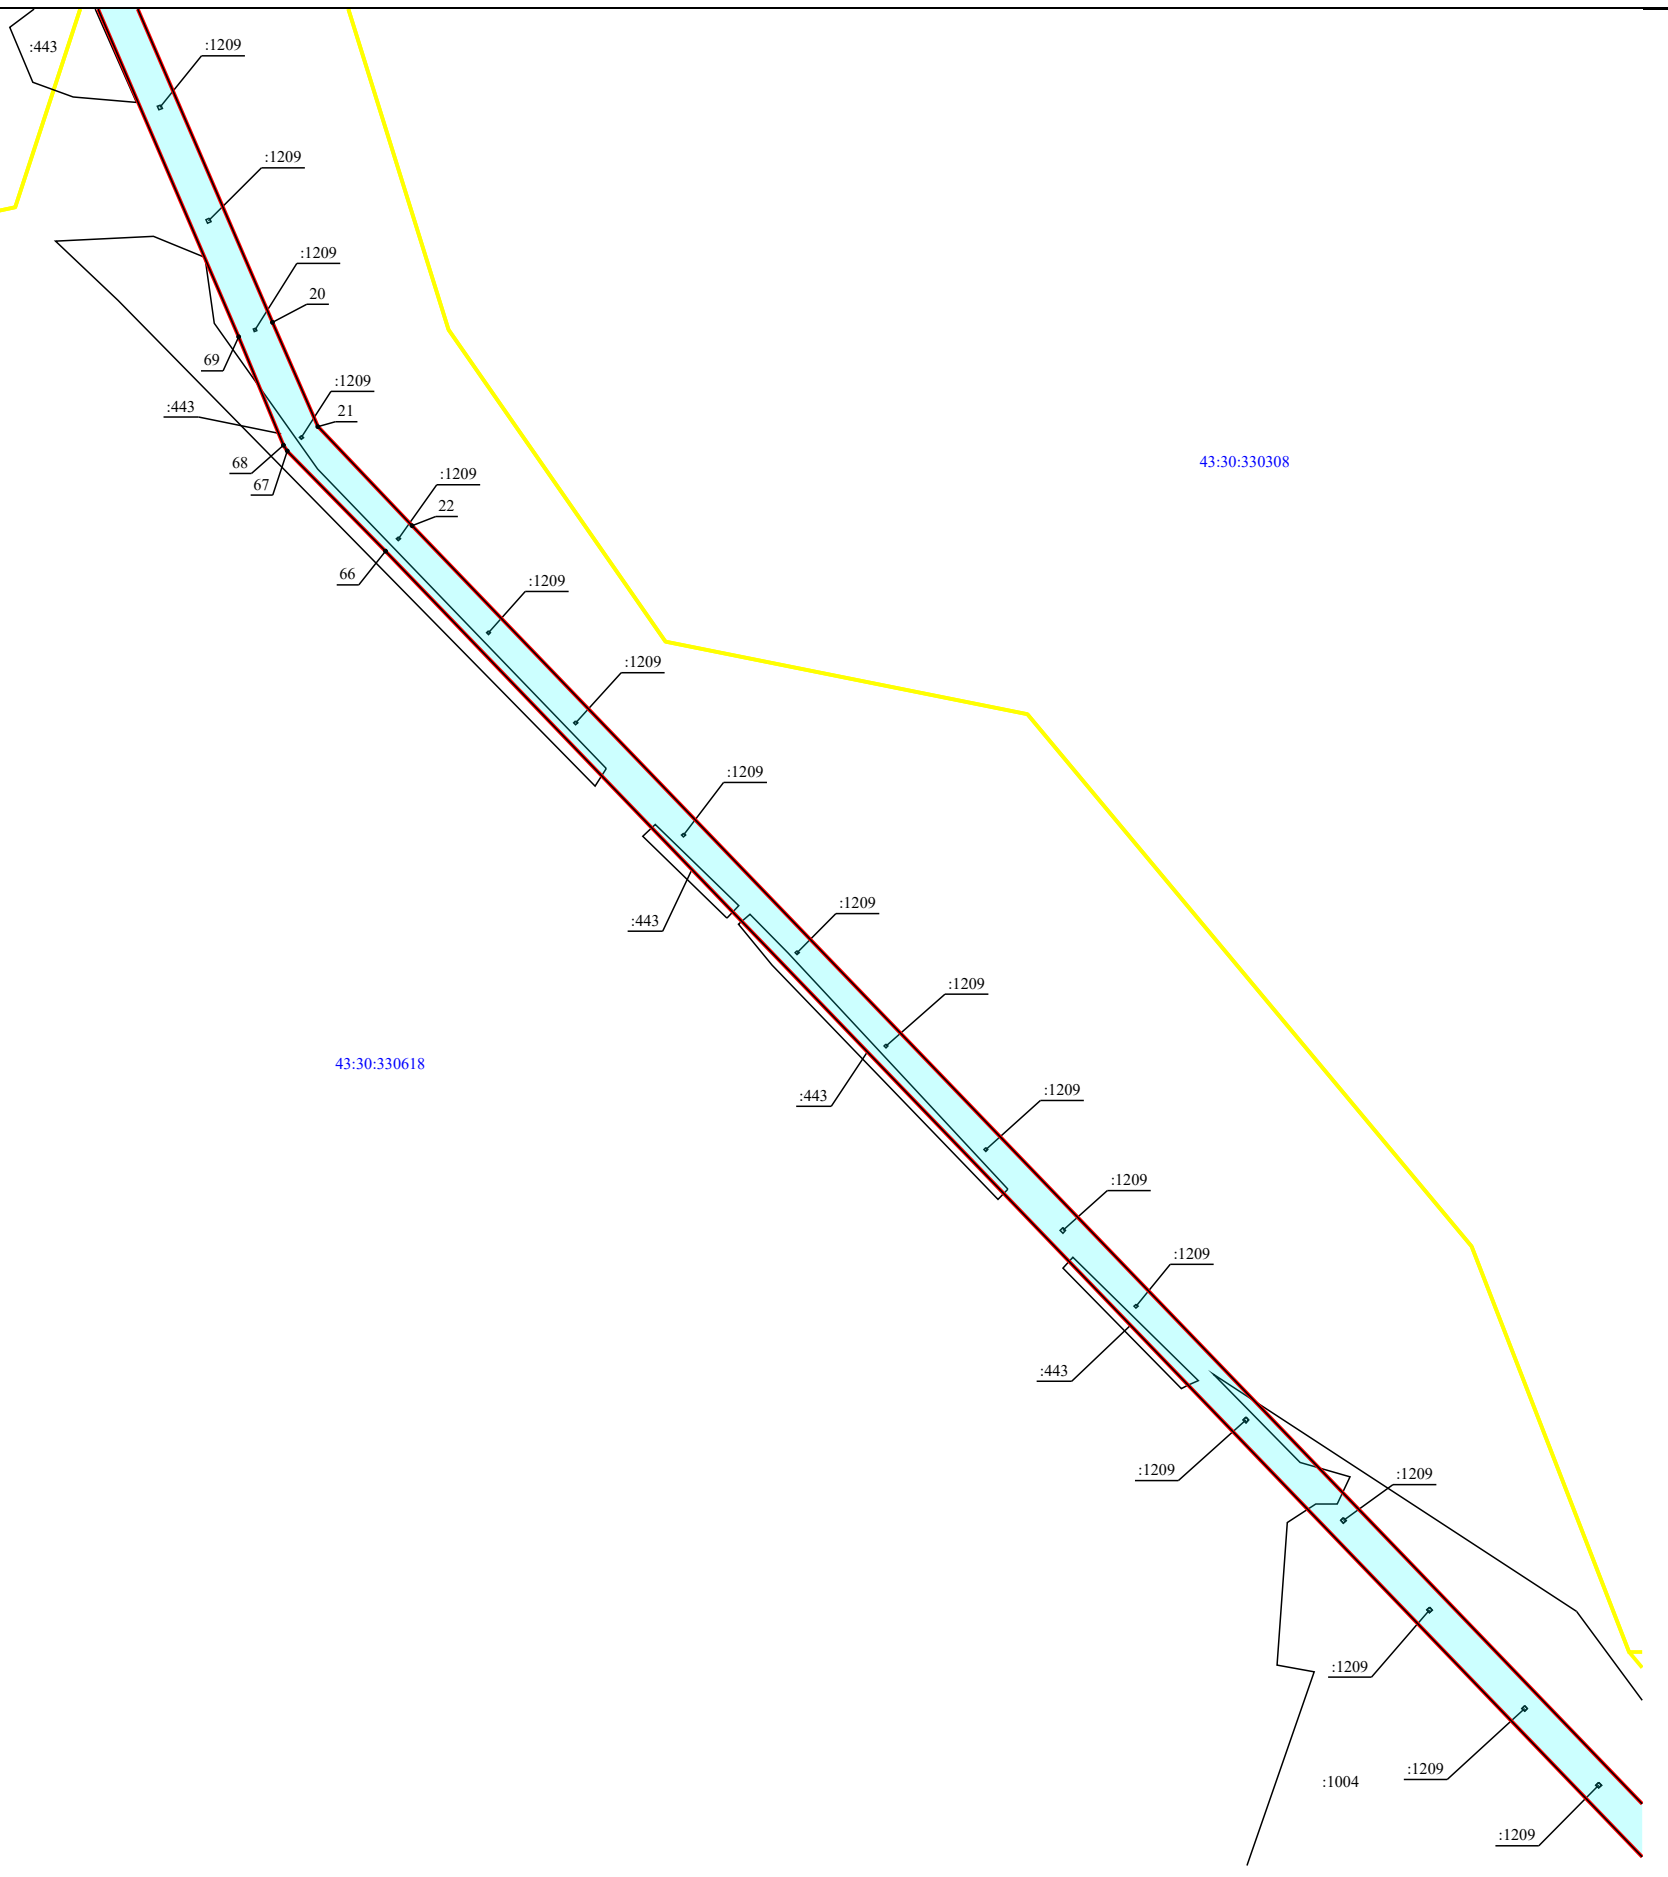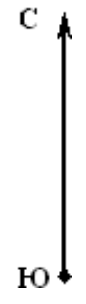


Масштаб 1:7 000



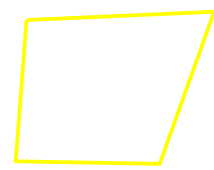
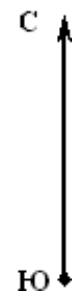


43:30:330308


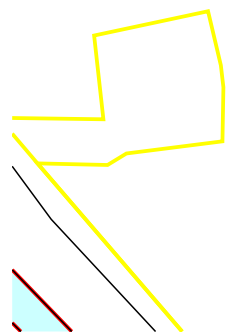


План границ объекта

D6

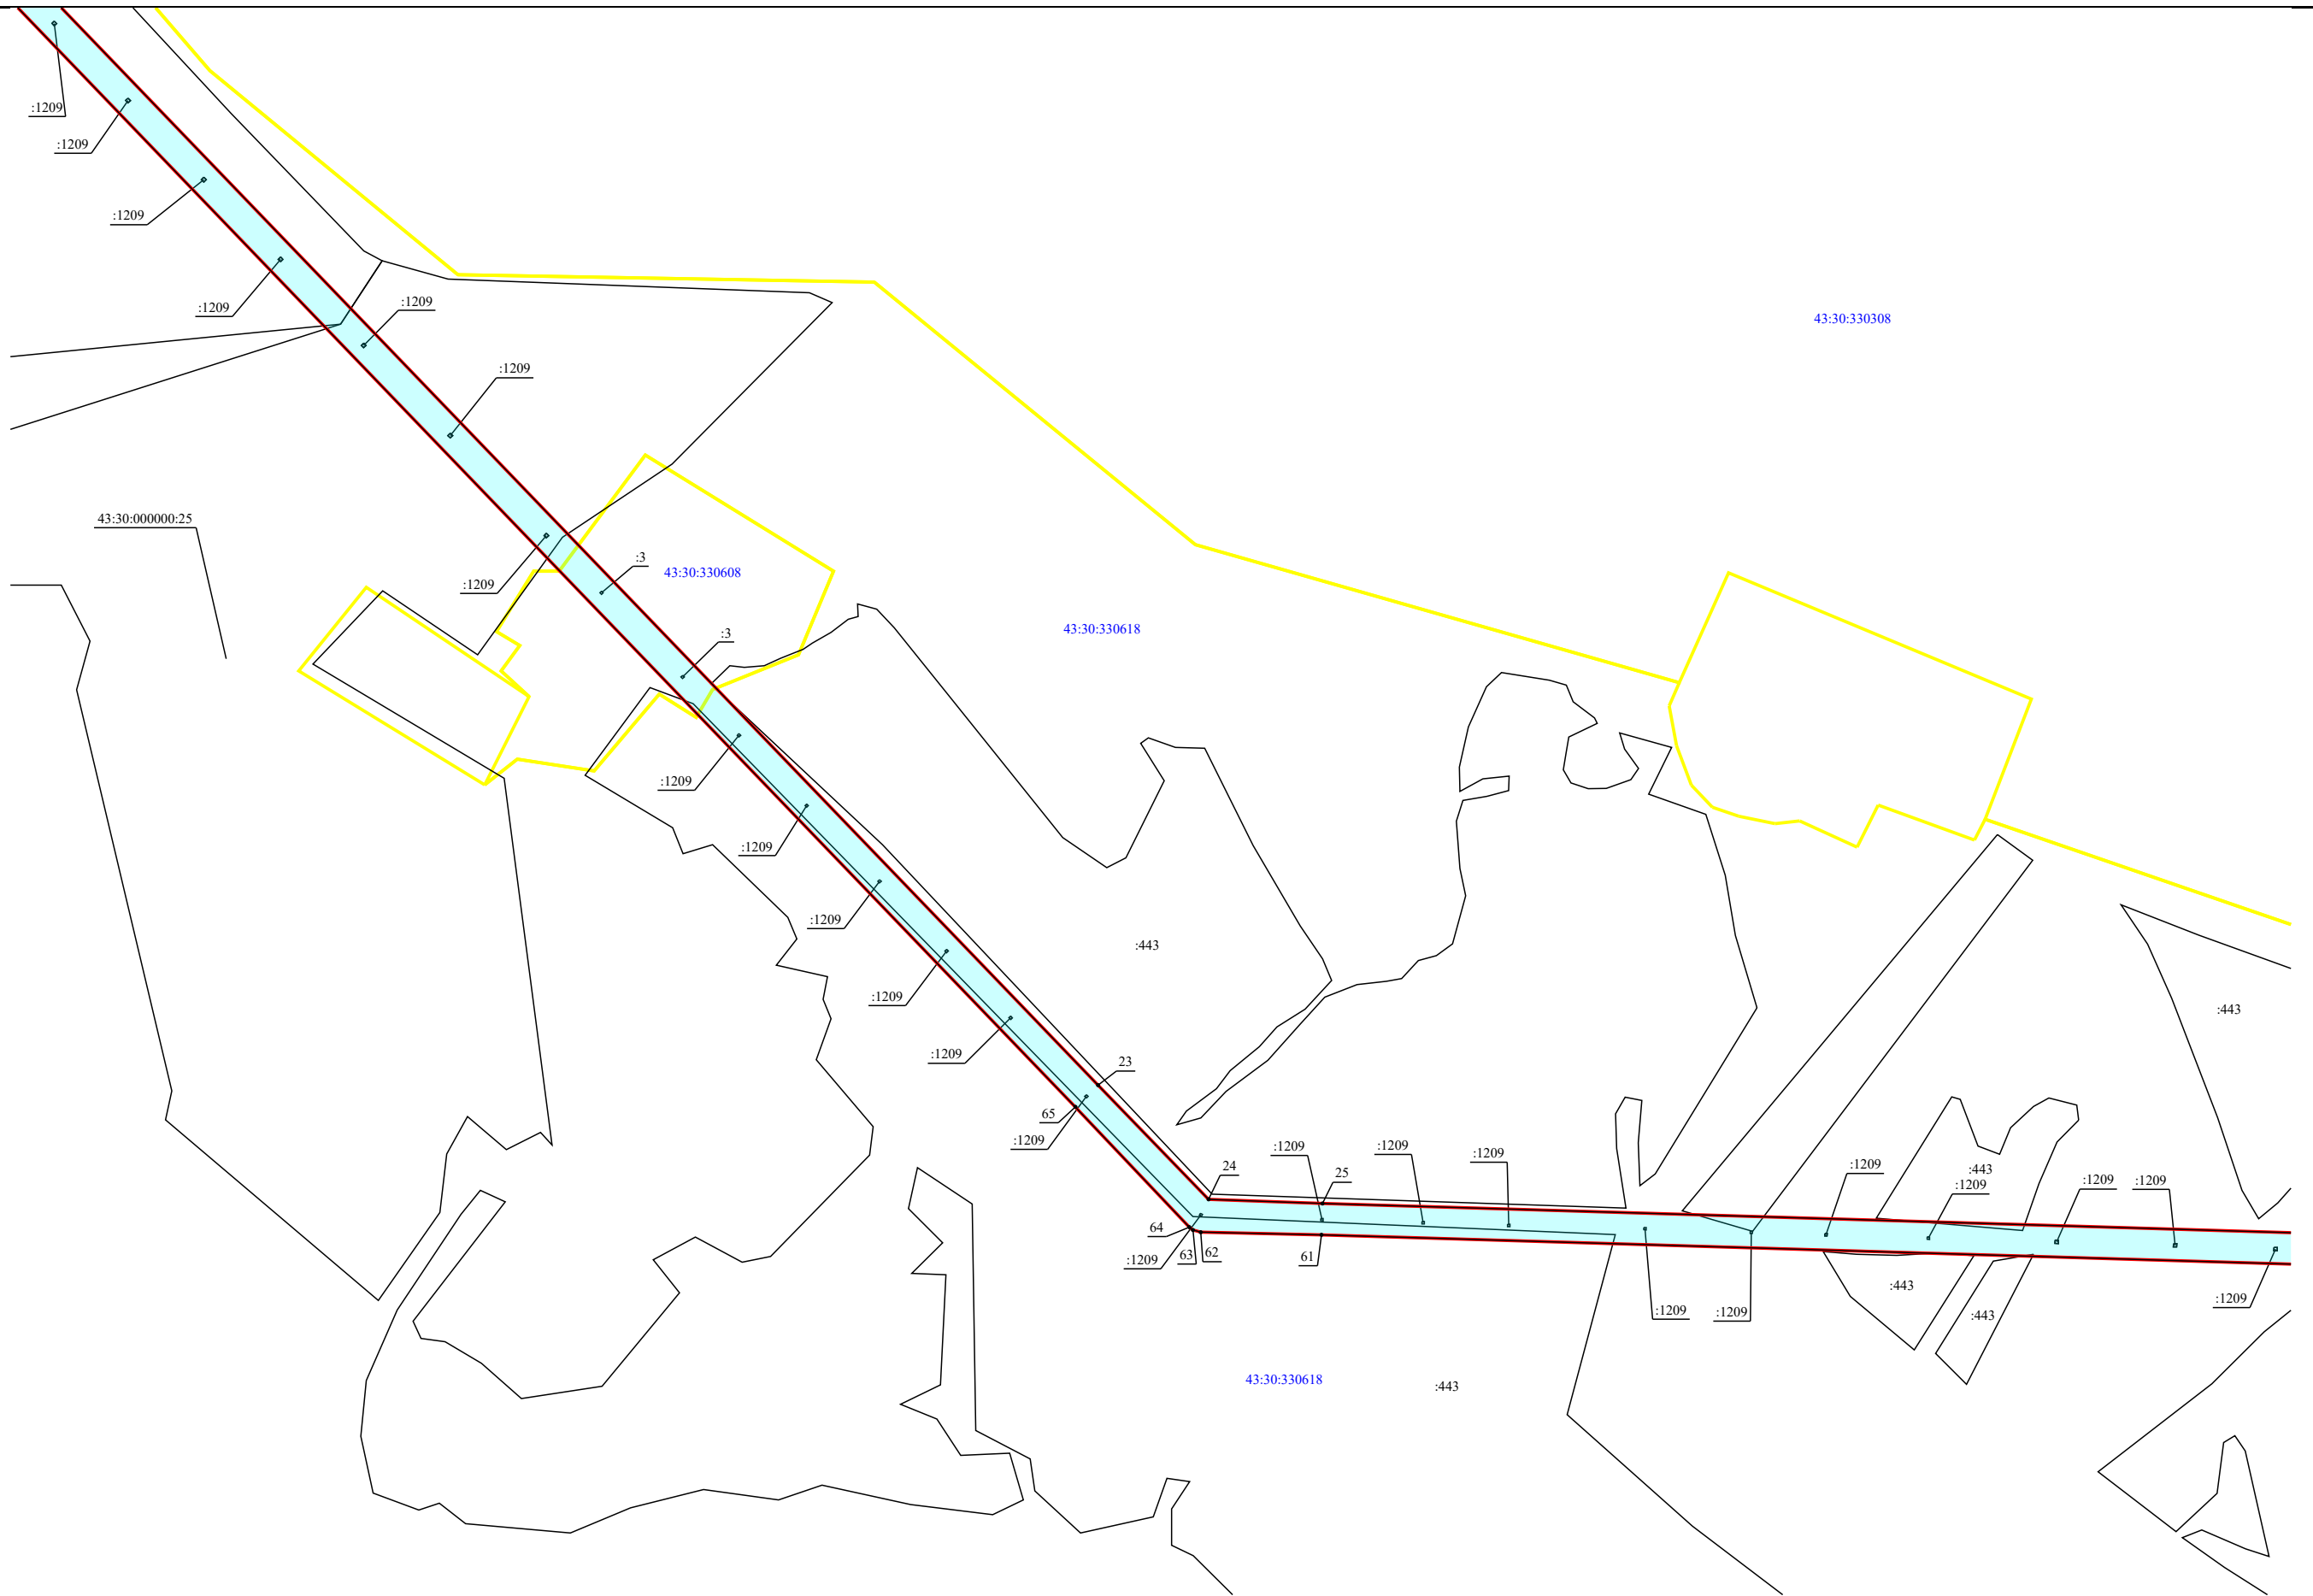
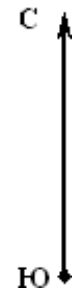


Масштаб 1:7 000

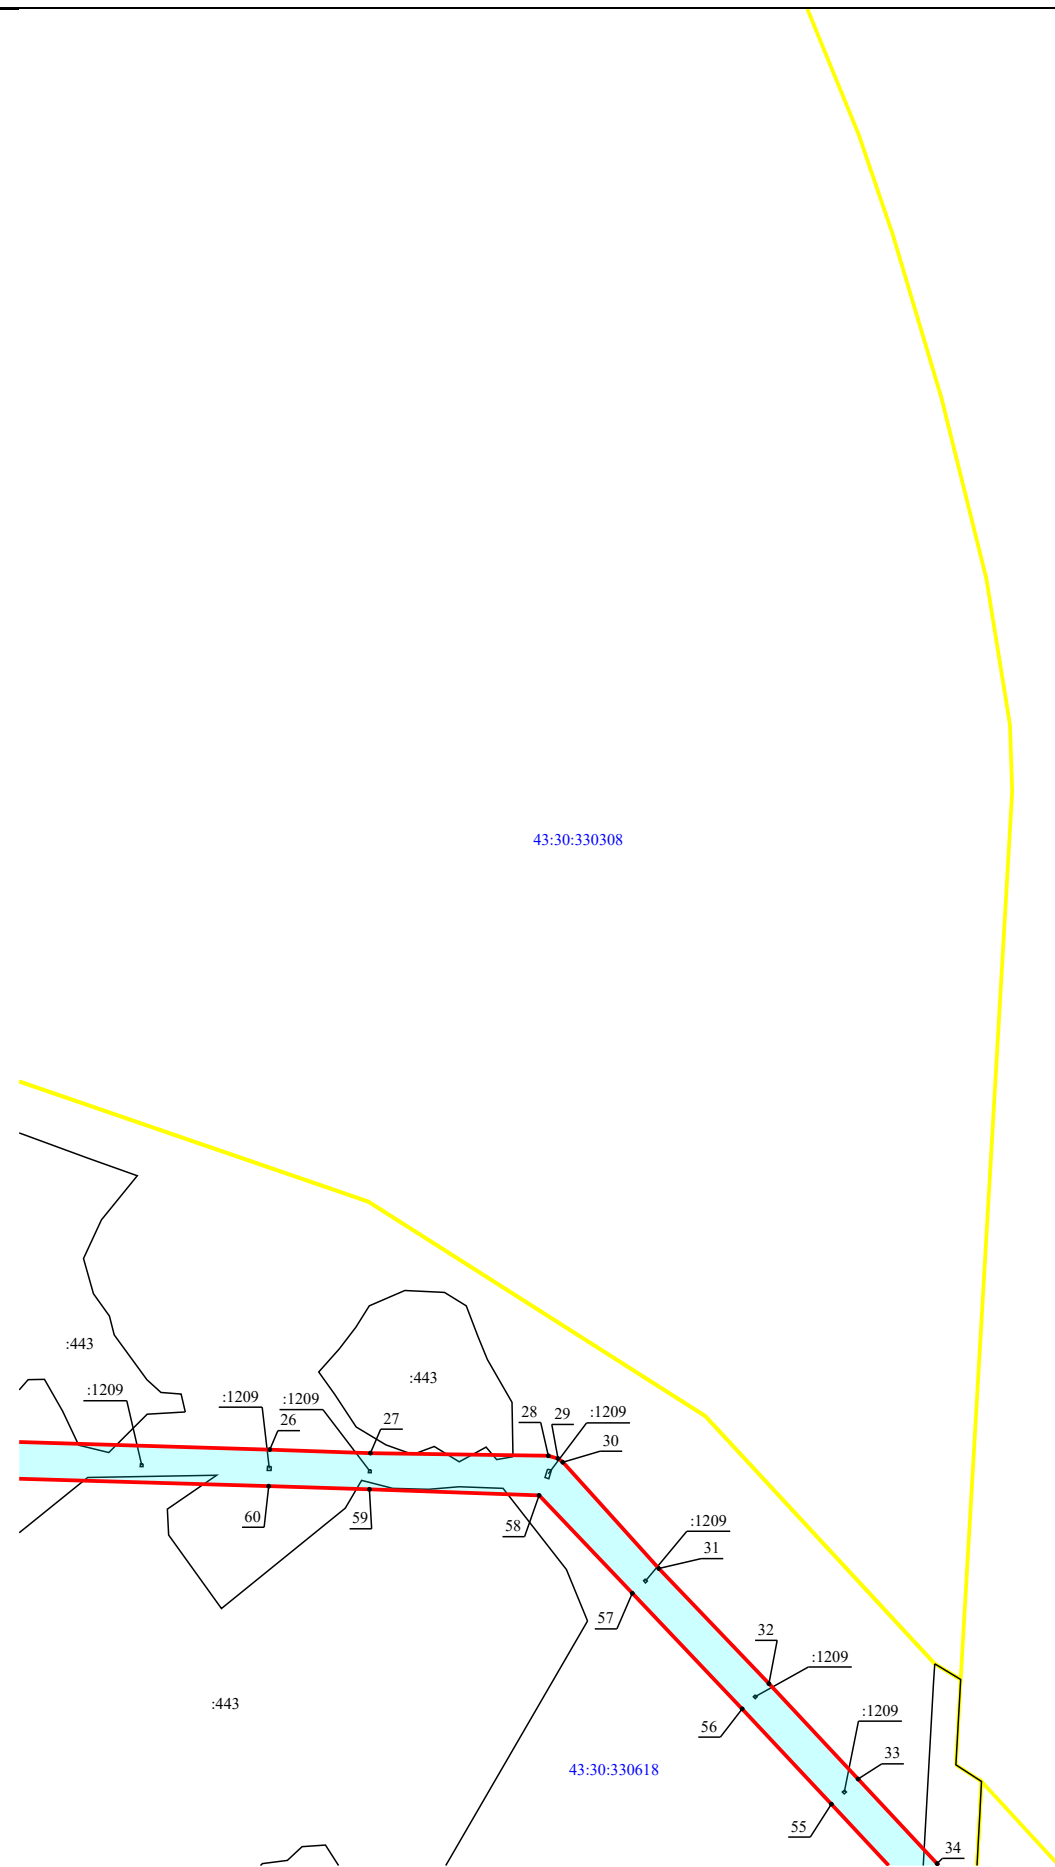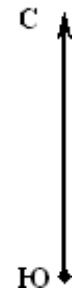

План границ объекта

E7

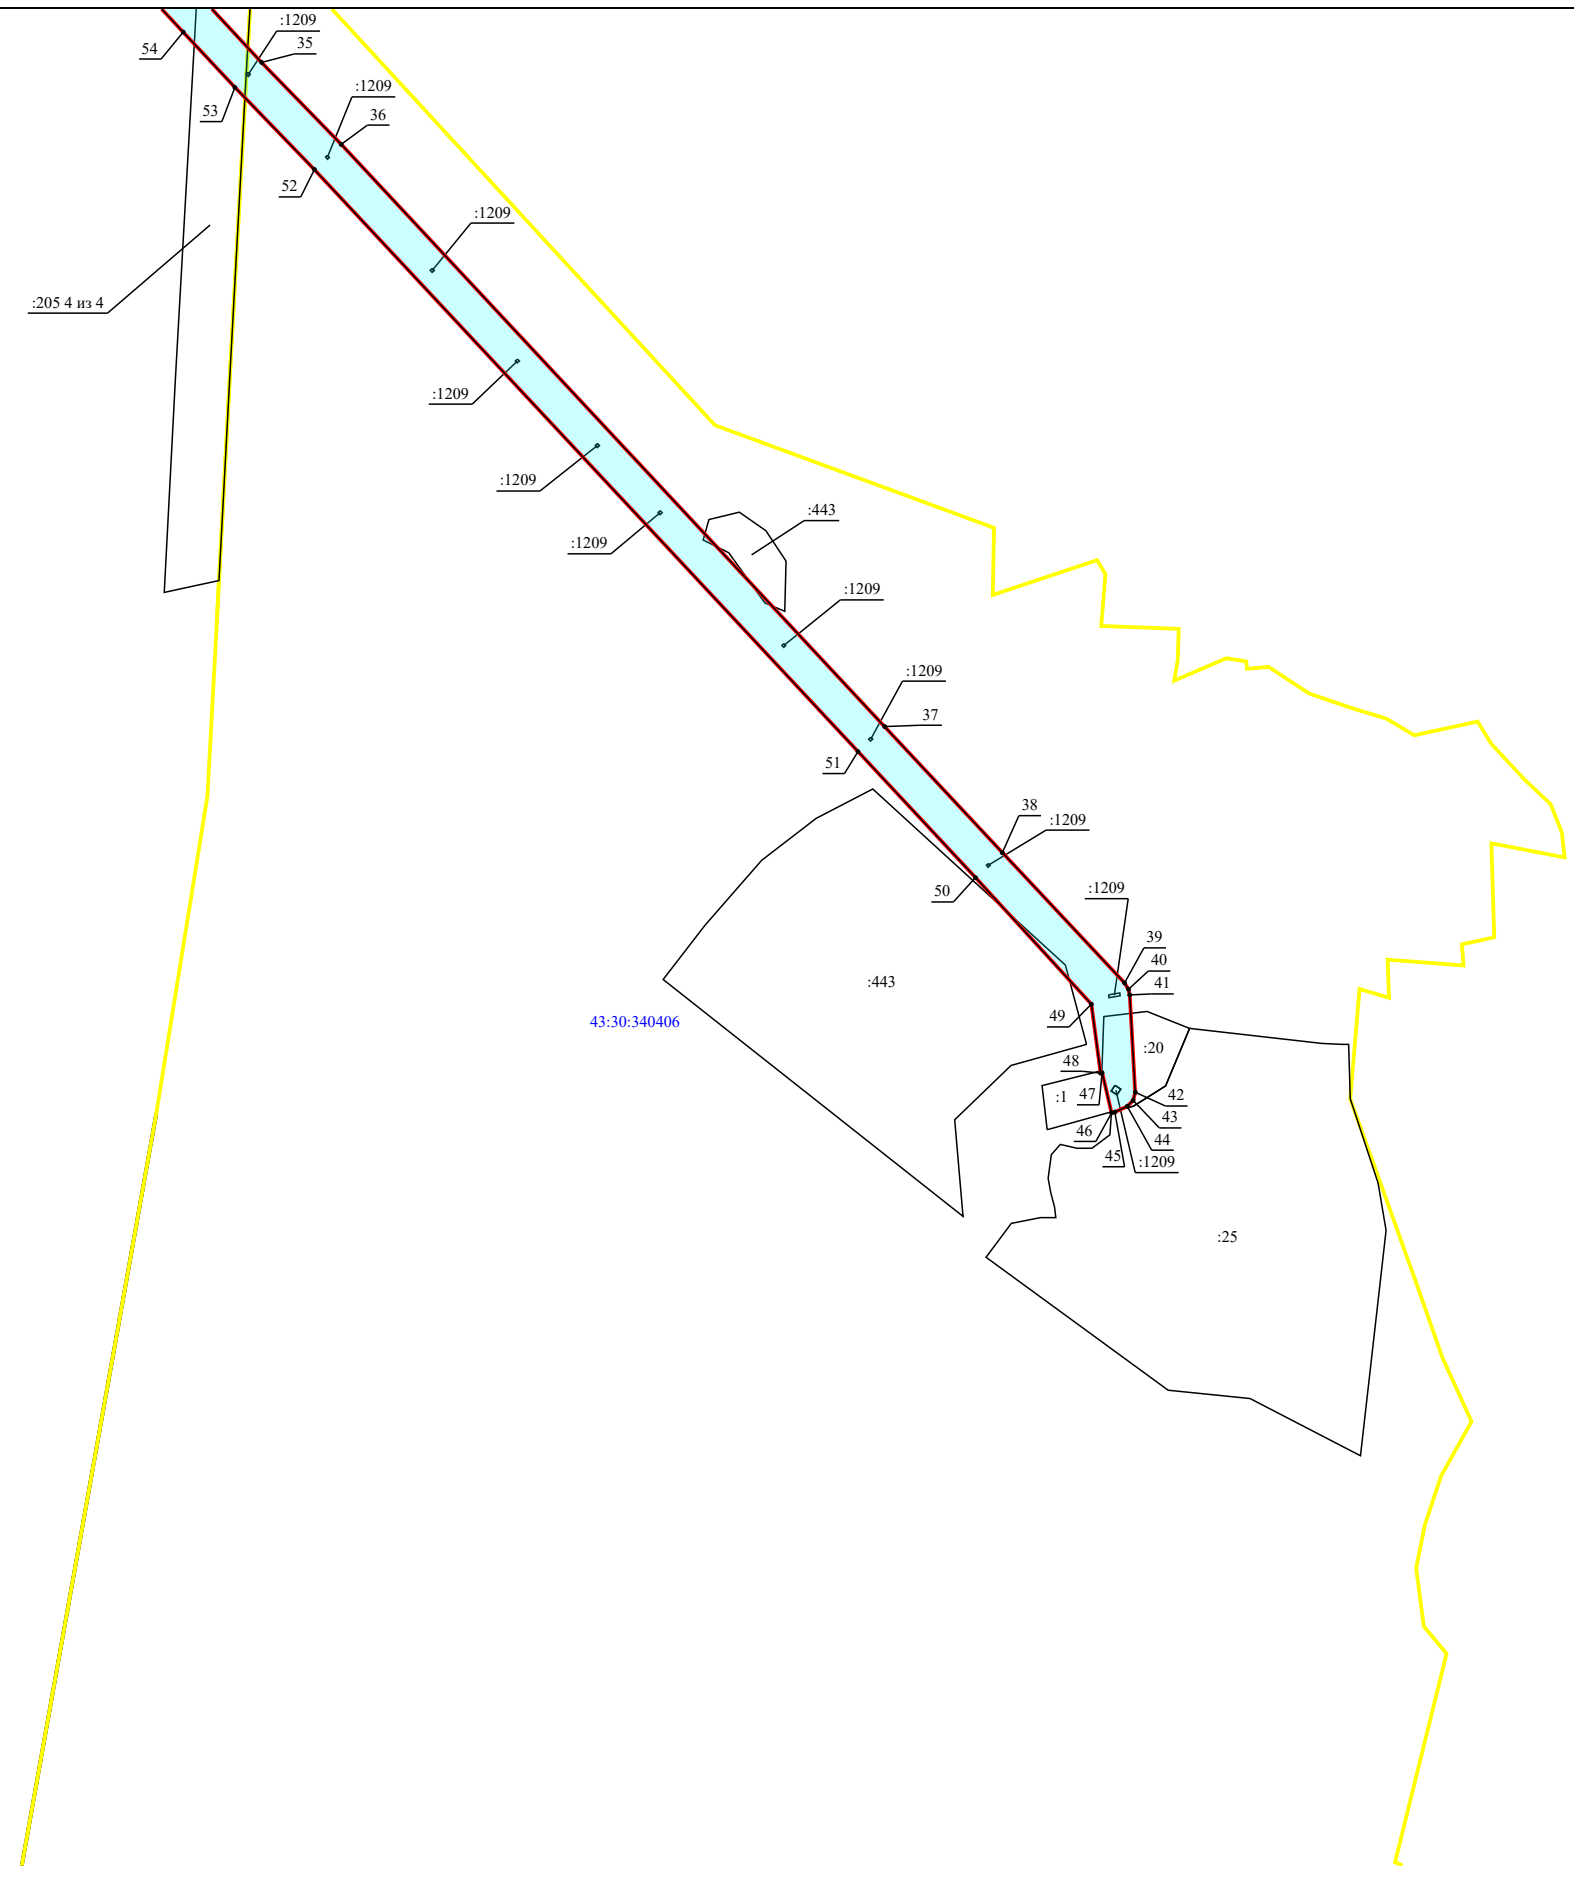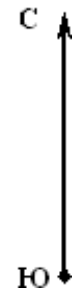

Масштаб 1:7 000