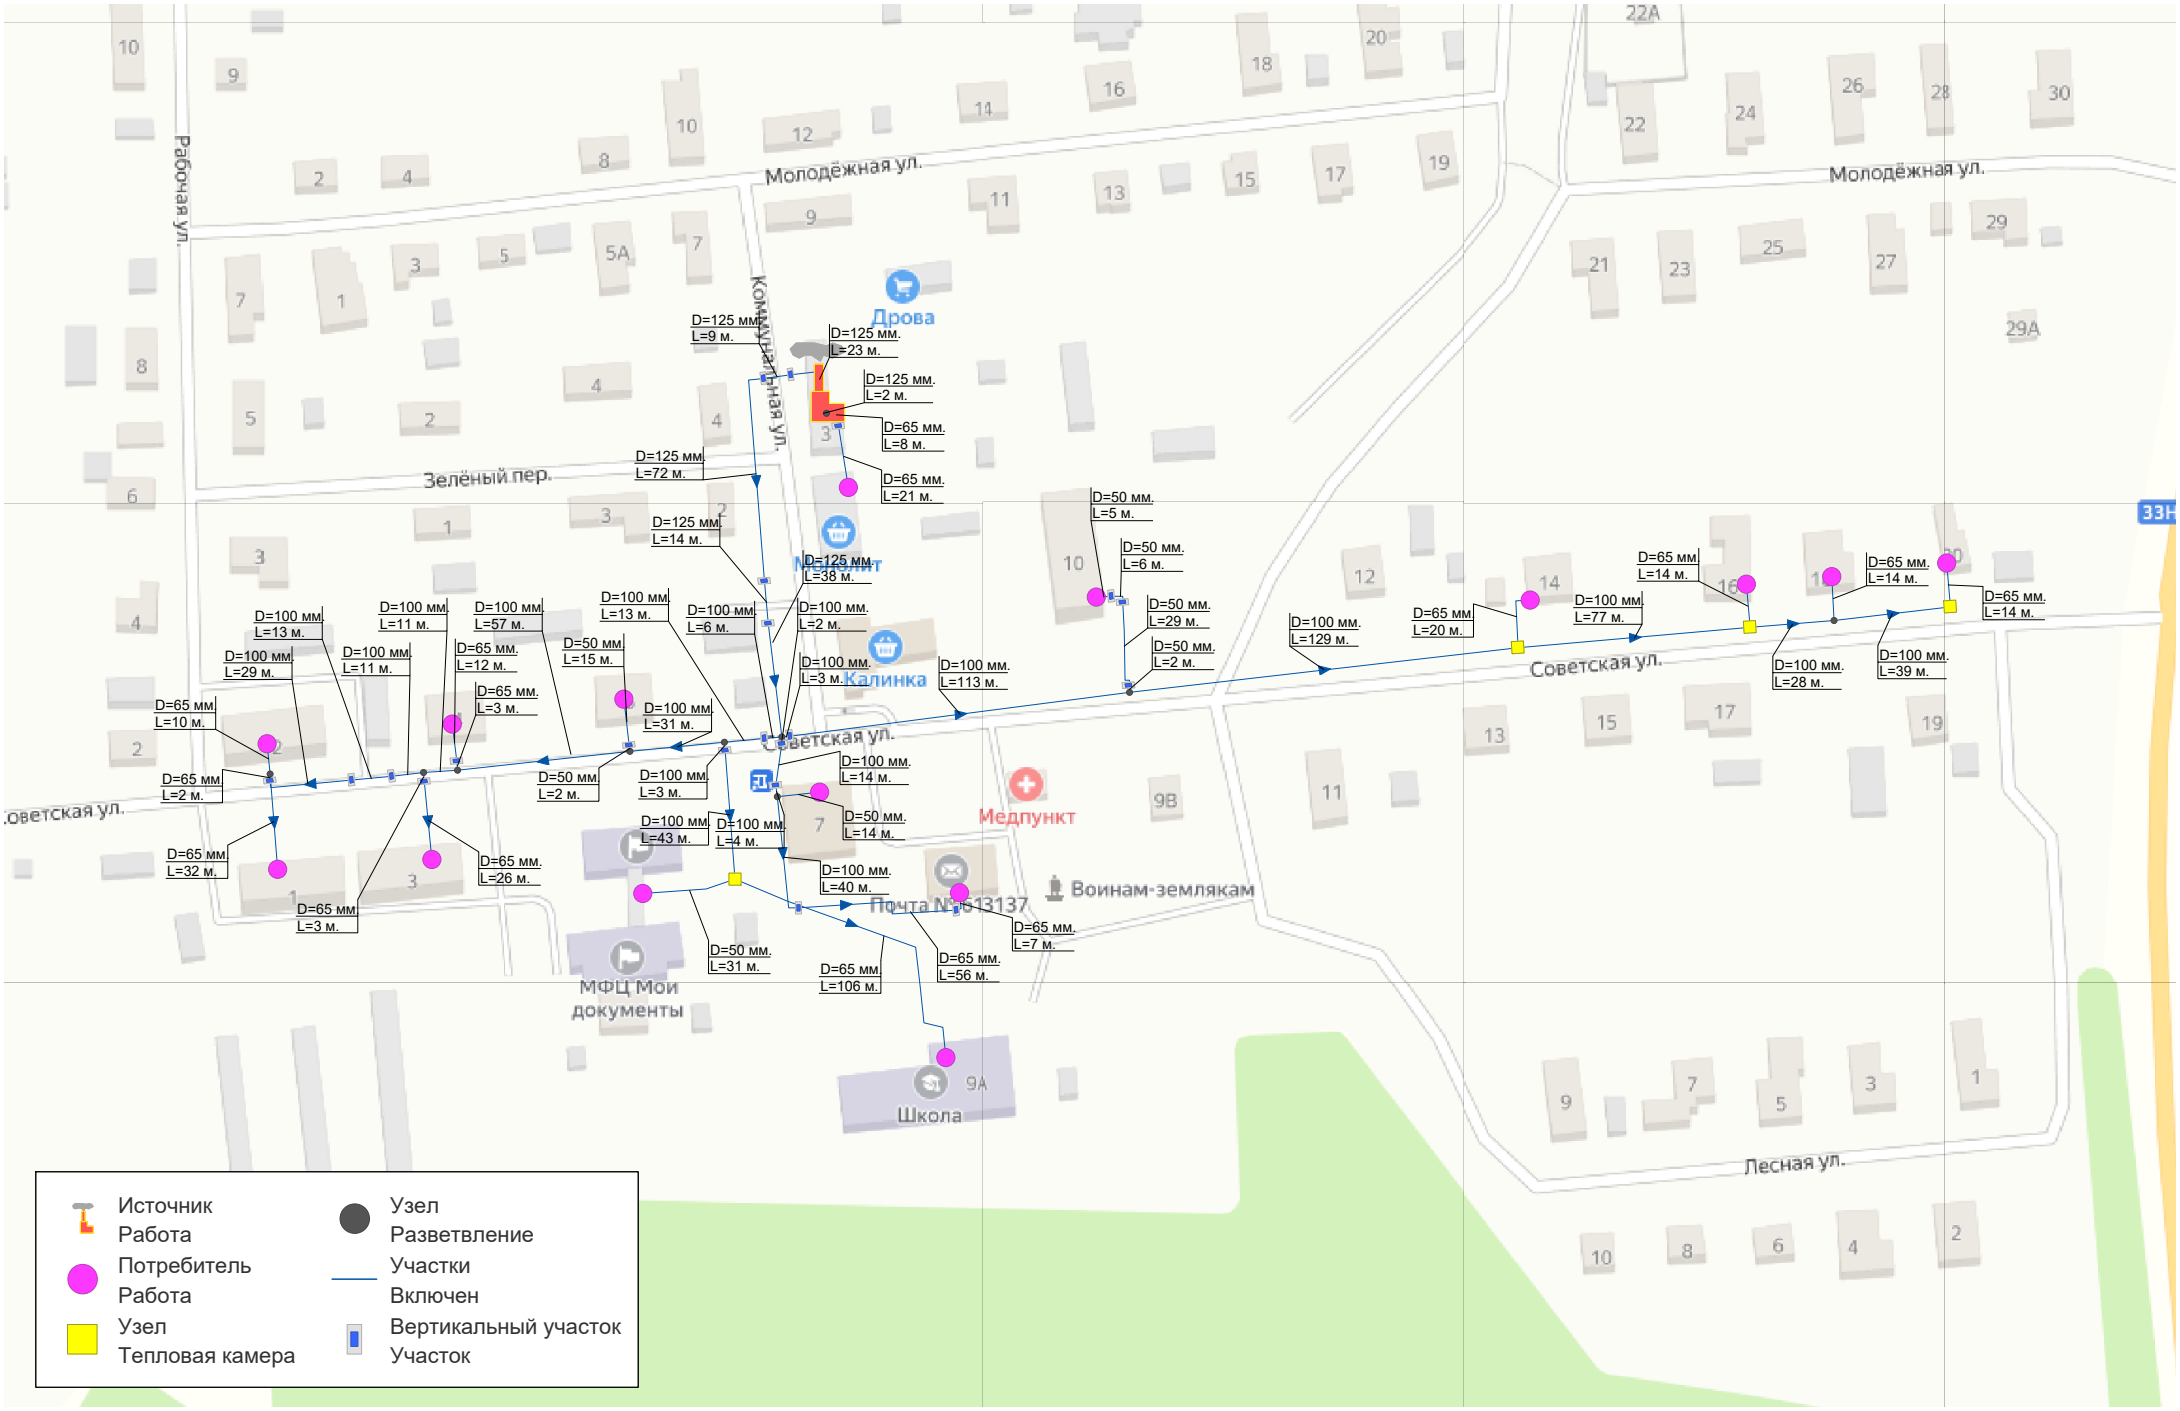Приложение 1 - Система теплоснабжения д. Денисовы