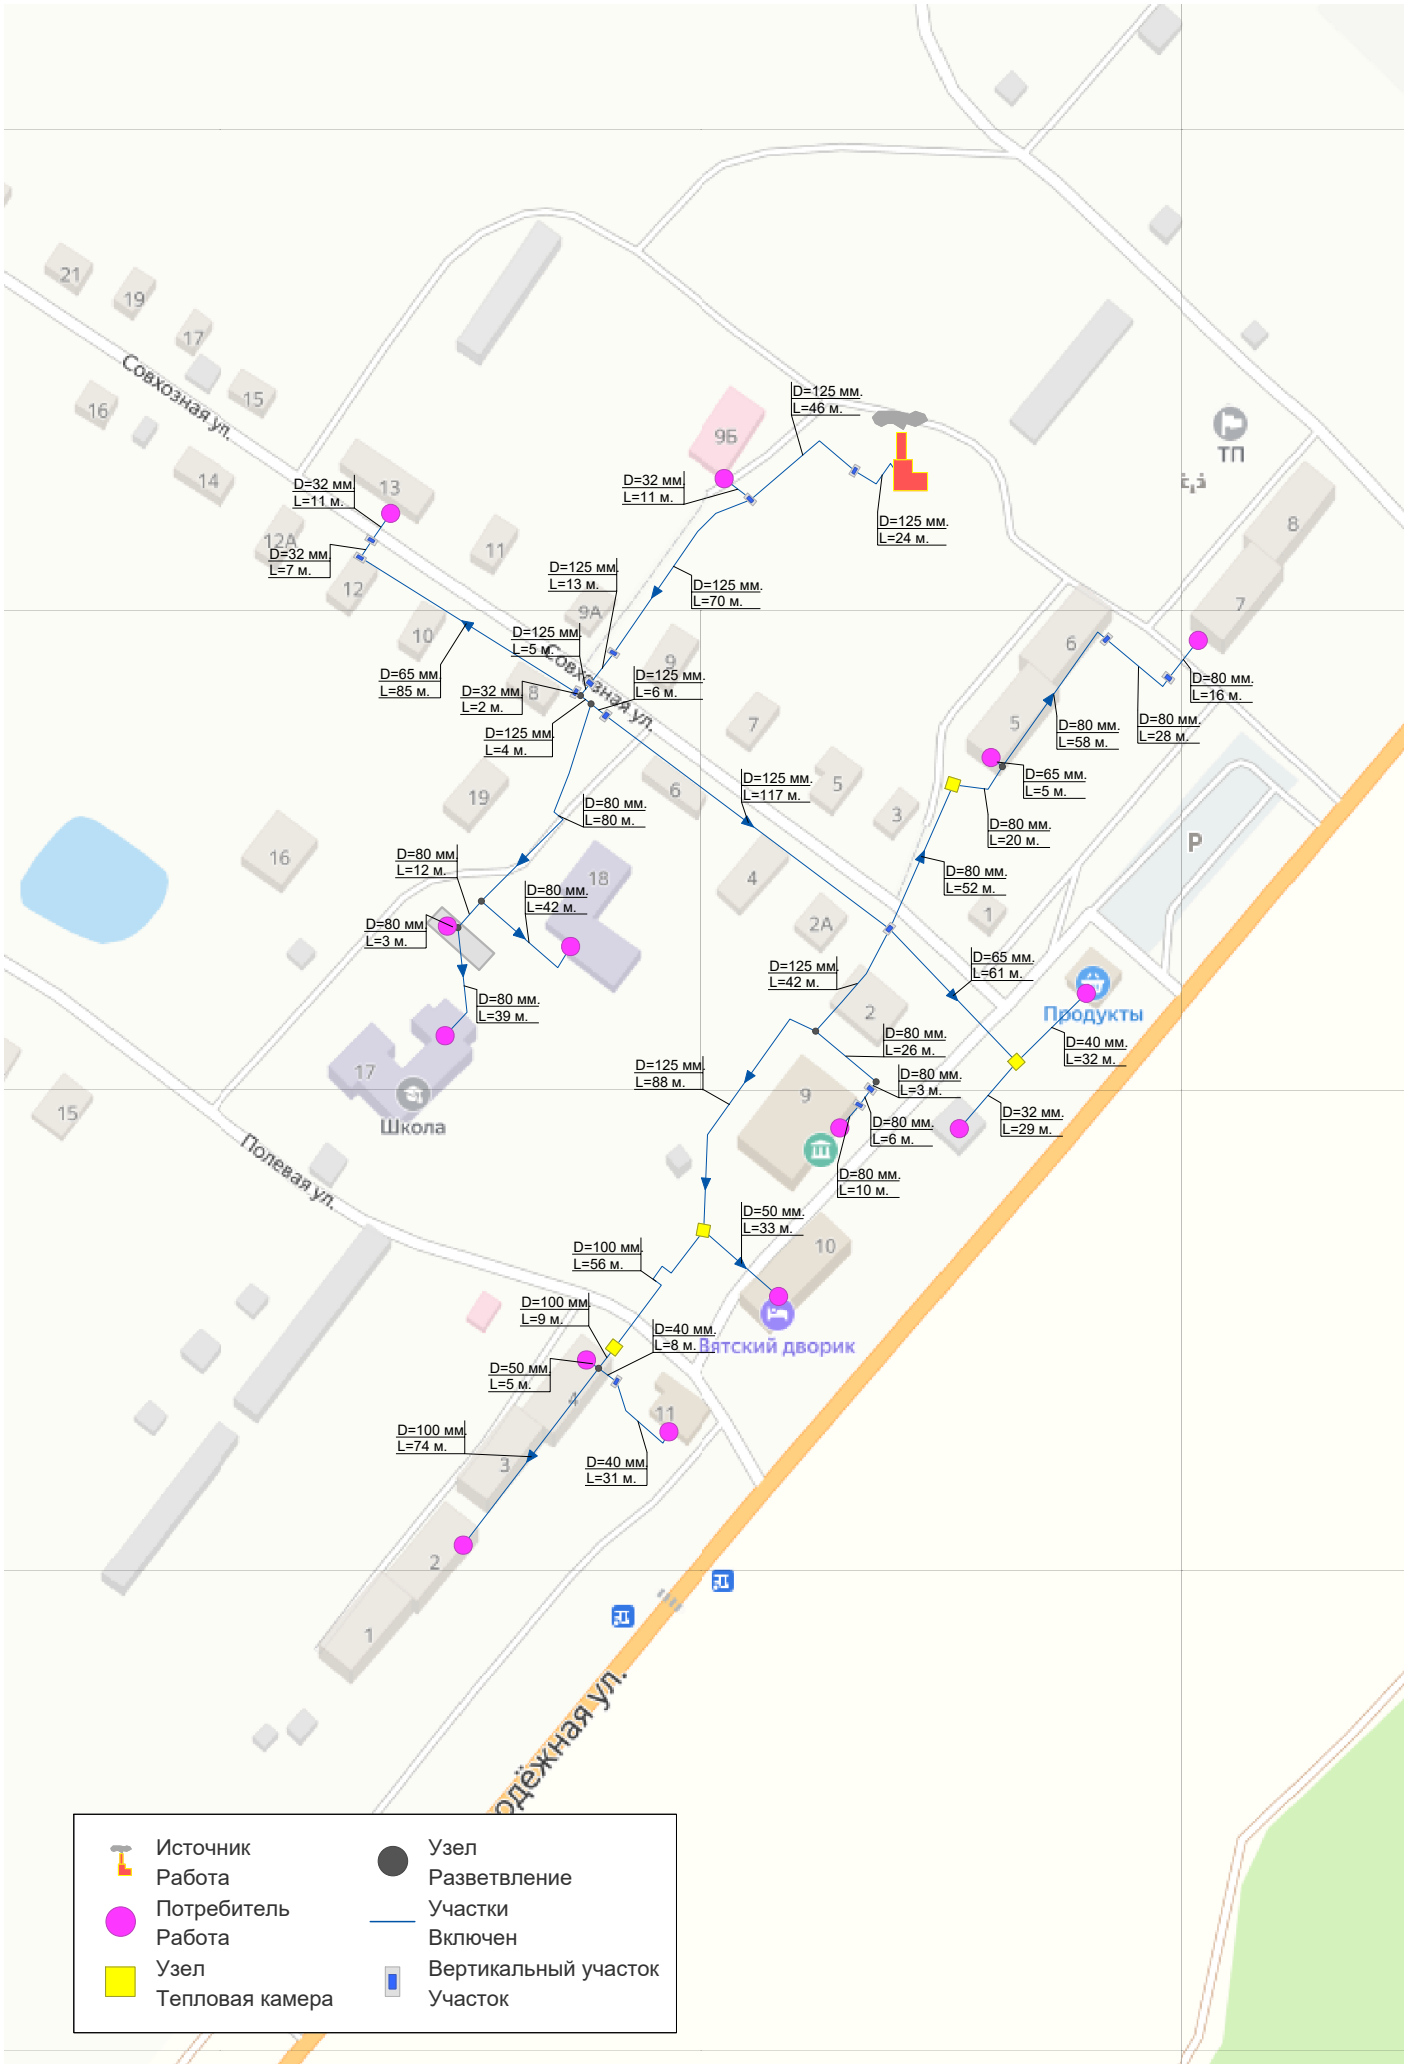Приложение 2 - Система теплоснабжения д. Салтыки