СХЕМА ОГРАНИЧЕНИЙ ИСПОЛЬЗОВАНИЯ ТЕРРИТОРИЙ. ПРИРОДНОГО И ТЕХНОГЕННОГО ХАРАКТЕРА. ИНЖЕНЕРНО-ТЕХНИЧЕСКИХ МЕРОПРИЯТИЙ ПО ПРЕДОТВРАЩЕНИЮ МИНИМИЗАЦИИ ПОСЛЕДСТВИЙ ЧРЕЗВЫЧАЙНЫХ СИТУАЦИЙ.

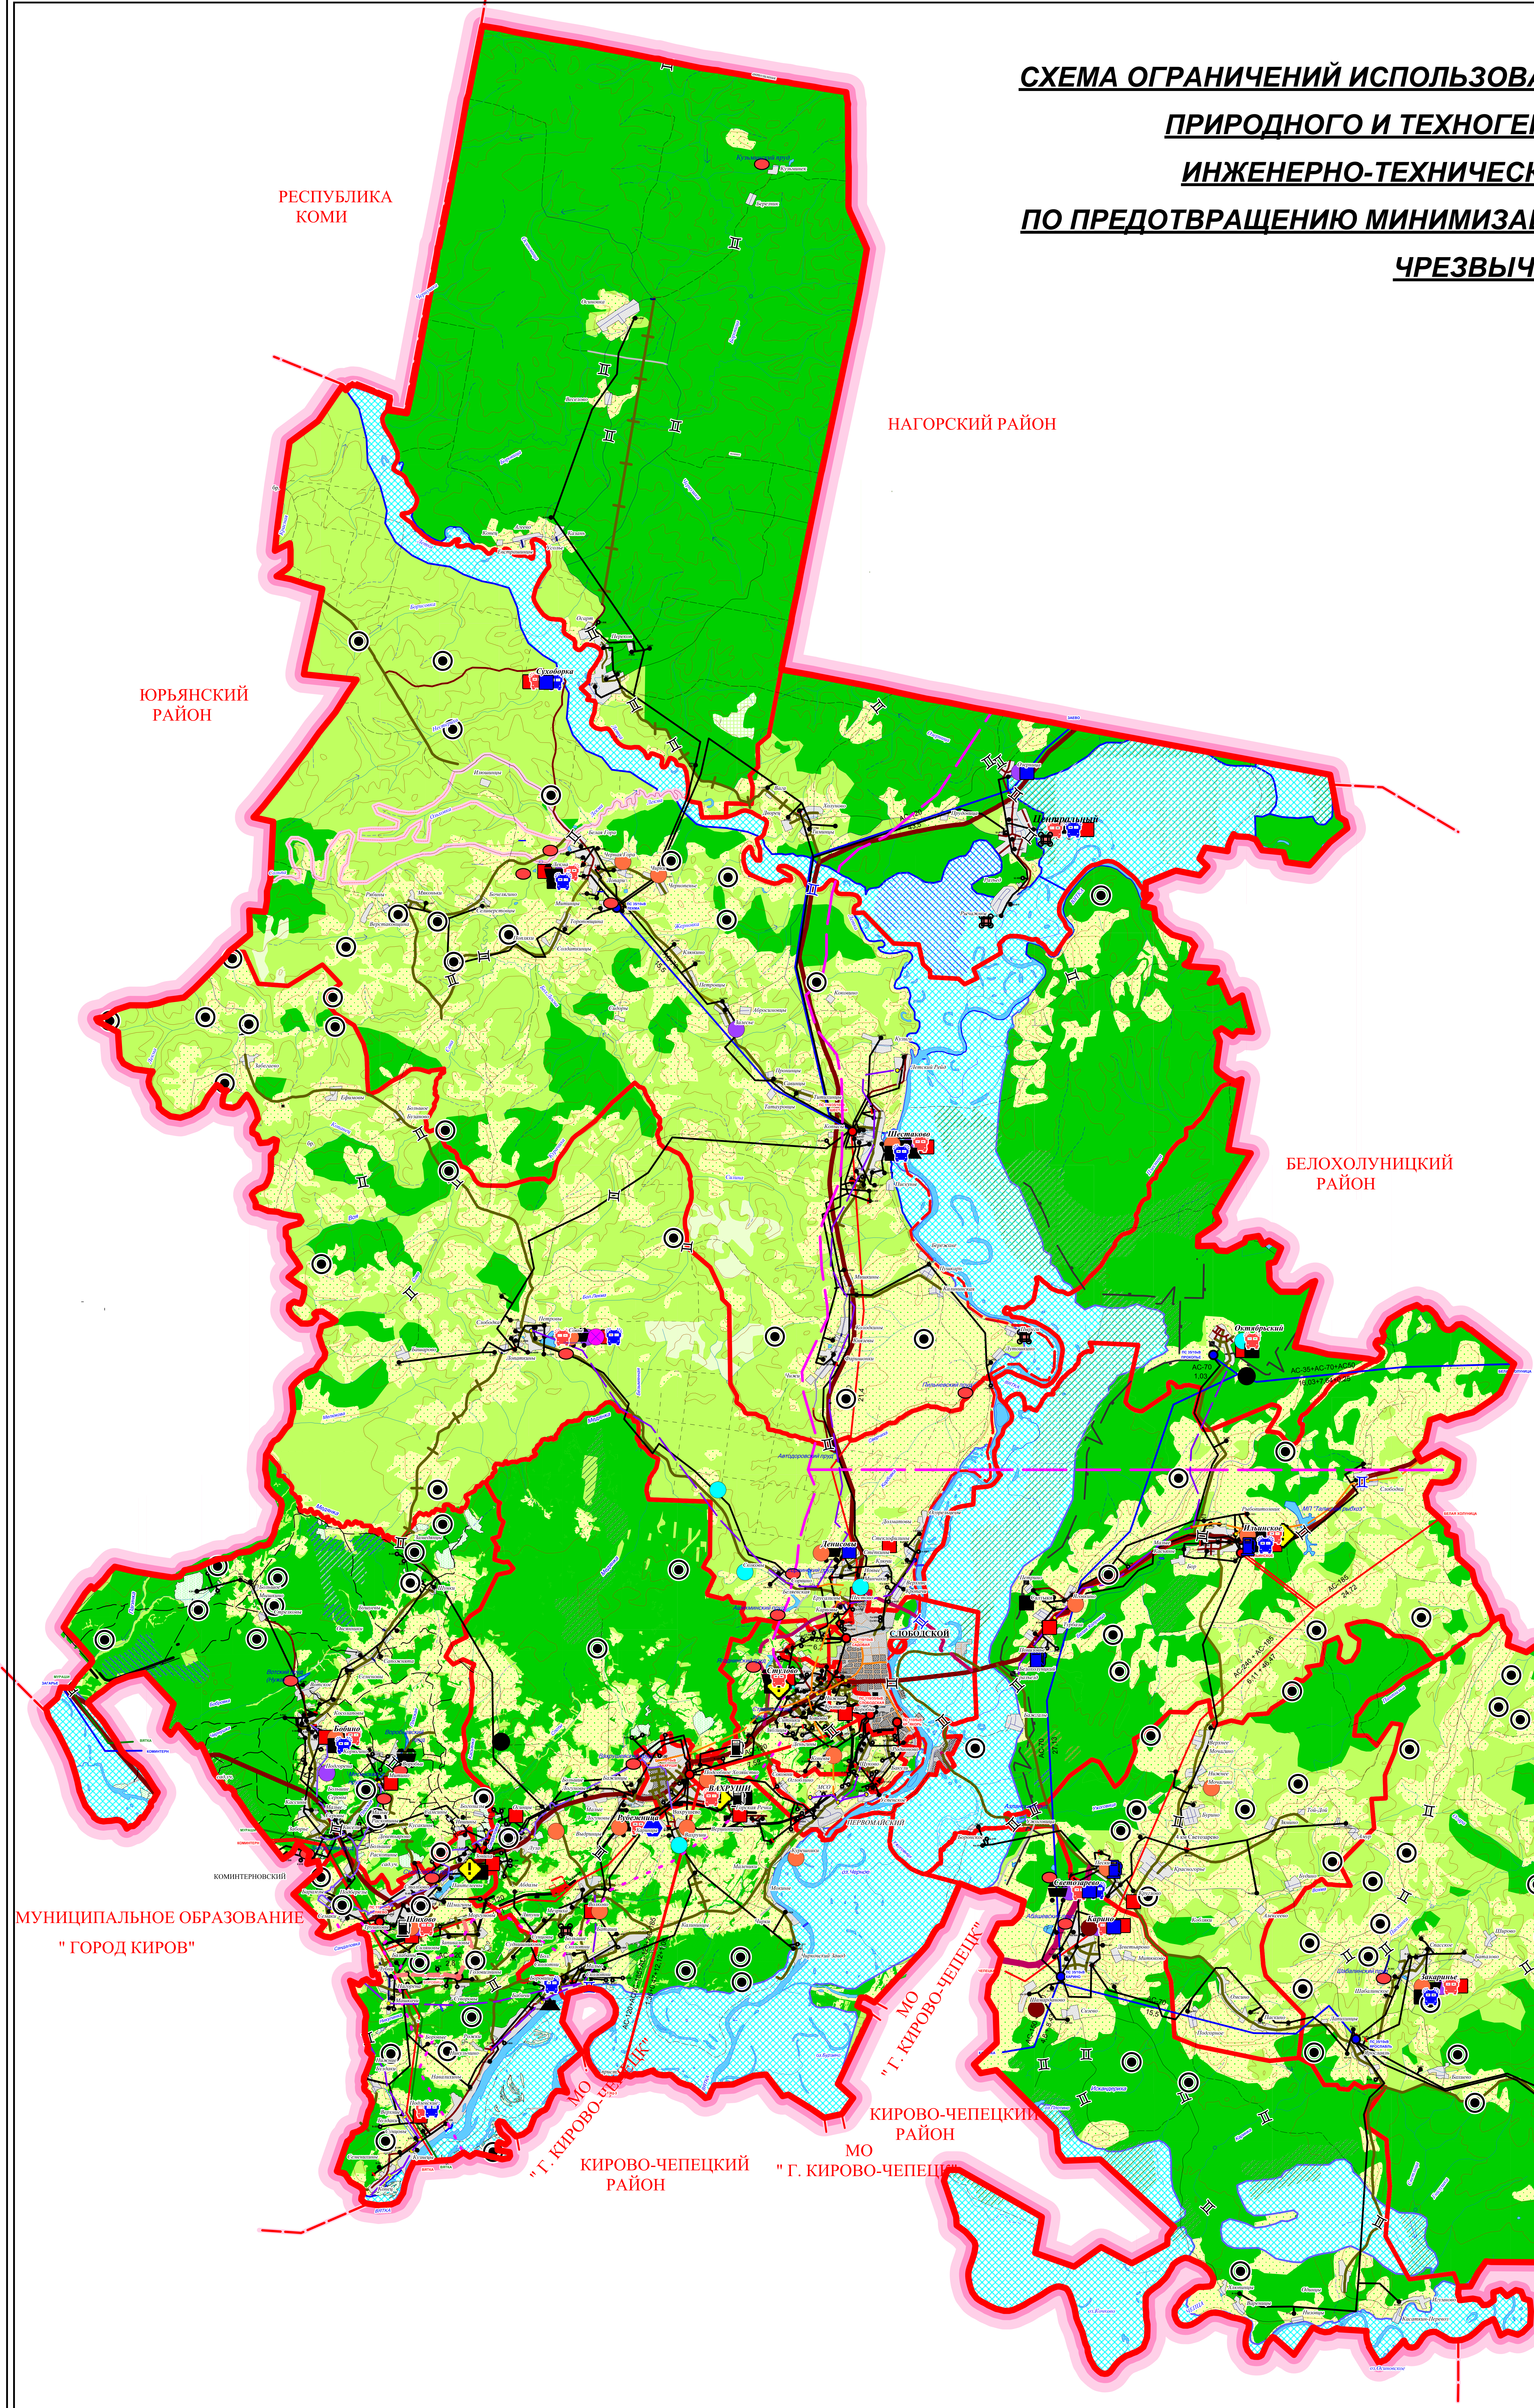
РЕСПУБЛИКА КОМИ
НАГОРСКИЙ РАЙОН
ЮРЬЯНСКИЙ РАЙОН
БЕЛОХОЛУНИЦКИЙ РАЙОН
МУНИЦИПАЛЬНОЕ ОБРАЗОВАНИЕ " ГОРОД КИРОВ"
КОМИНТЕРНОВСКИЙ
МО " Г. КИРОВО-ЧЕПЕЦК"
КИРОВО-ЧЕПЕЦКИЙ РАЙОН
МО " Г. КИРОВО-ЧЕПЕЦК"
КИРОВО-ЧЕПЕЦКИЙ РАЙОН
МО " Г. КИРОВО-ЧЕПЕЦК"
ЗУЕВСКИЙ РАЙОН
Сухоборка
Центральный
Шестаково
Октябрьский
Ильинское
Денисовы
СЛОБОДСКОЙ
Стулово
ВАХРУШИ
Бобино
Шихово
Первомайский
Светозарево
Карино
Закаринье
оз.Переднее

УСЛОВНЫЕ ОБОЗНАЧЕНИЯ

СЛОБОДСКОЙ	- МО "ГОРОД СЛОБОДСКОЙ"
ВАХРУШИ	- ПОСЕЛОК ГОРОДСКОГО ТИПА
Центральный	- АДМИНИСТРАТИВНЫЙ ЦЕНТР СЕЛЬСКОГО ПОСЕЛЕНИЯ
Рычажное	- СЕЛА, ПОСЕЛКИ, ДЕРЕВНИ,
🟥	- ГРАНИЦА СЛОБОДСКОГО РАЙОНА
🟥	- ГРАНИЦА СЕЛЬСКОГО ПОСЕЛЕНИЯ
	ГРАНИЦА ЗАТО "ПЕРВОМАЙСКИЙ"
	- АВТОМОБИЛЬНАЯ ДОРОГА РЕГИОНАЛЬНАЯ (3 КАТЕГОРИЯ)
	- АВТОМОБИЛЬНАЯ ДОРОГА МЕЖМУНИЦИПАЛЬНАЯ (4 КАТЕГОРИЯ)
	- АВТОМОБИЛЬНАЯ ДОРОГА (5КАТЕГОРИЯ)
	- АВТОМОБИЛЬНАЯ ДОРОГА МЕСТНАЯ
	- АВТОМОБИЛЬНАЯ ДОРОГА МЕСТНАЯ (ПОЛЕВАЯ)
	- ЖЕЛЕЗНАЯ ДОРОГА
	- ЖЕЛЕЗНАЯ ДОРОГА (УЗКОКОЛЕЙКА)
	- АВТОМОБИЛЬНАЯ ДОРОГА ОБЪЕЗДНАЯ ПРОЕКТИРУЕМАЯ
	- АВТОМОБИЛЬНАЯ ДОРОГА ПРОЕКТИРУЕМАЯ
	- МОСТ
	- МОСТ ПРОЕКТИРУЕМЫЙ
🟦	- РЕКИ, ПРУДЫ, ОЗЕРА
🟩	- РАСТИТЕЛЬНОСТЬ
	- САДОВОДЧИСКИЕ ТОВАРИЩЕСТВА
	- ПОРОСЛЬ С ВЫРУБЛЕННЫМ ЛЕСОМ
	- ПОРОСЛЬ ЛЕСА
	- ЗЕМЛИ СЕЛЬХОЗУГОДИЙ
	- ПЕСКИ РОВНЫЕ
	- НАСЕЛЕННЫЕ ПУНКТЫ
	- ЗОНА ЗАТОПЛЕНИЯ
	- ЗАЩИТА ТЕРРИТОРИИ ОТ ЗАТОПЛЕНИЯ
	- ПРОТИВООВРАЖНЫЕ МЕРОПРИЯТИЯ
	- БЕРЕГОУКРЕПЛЕНИЕ
🟩	- ГОСУДАРСТВЕННЫЙ ЛЕСНОЙ ФОНД
	- ЗОНА ВОЗМОЖНОГО ХИМИЧЕСКОГО ЗАРАЖЕНИЯ ПРИ АВАРИИ НА СТАЦИОНАРНЫХ ОБЪЕКТАХ
	- ПЕРЕВОД ХИМИЧЕСКИ ОПАСНЫХ ОБЪЕКТОВ НА БЕЗОПАСНЫЕ ТЕХНОЛОГИИ
	- ГРС ПЛАНИРУЕМОЕ
●	- ГРП ПЛАНИРУЕМОЕ
●	- ГГРП ПЛАНИРУЕМОЕ
	- ПРОЕКТИРУЕМЫЙ МАГИСТРАЛЬНЫЙ ГАЗОПРОВОД
	- ПРОЕКТИРУЕМЫЙ Р = 6 КГС/КВ.СМ
	- ПРОЕКТИРУЕМЫЙ Р = 12 КГС/КВ.СМ
	- НЕСАНКЦИОНИРОВАННОЕ ЗАХОРОНЕНИЕ ФЕНОЛ-ФОРМАЛЬДЕГИДНОЙ СМОЛЫ. БУДЕТ УНИЧТОЖЕНО К 2020 Г.
●	- СКОТОМОГИЛЬНИКИ
●	- СКОТОМОГИЛЬНИКИ СИБИРЕЯЗВЕННЫЕ
●	- САНКЦИОНИРОВАННЫЙ ПОЛИГОН ТБО
●	- НЕСАНКЦИОНИРОВАННЫЙ ПОЛИГОН ТБО
●	- ПРОЕКТИРУЕМАЯ СВАЛКА ТБО
	- НАВОЗОХРАНИЛИЩА
	- АЗС
	- АЗС ПРОЕКТИРУЕМАЯ
	- ПОЖДЕПО
	- ПОЖДЕПО ПРОЕКТИРУЕМОЕ
●	- ПОЖАРНЫЙ ВОДОЕМ
🟥	- КОТЕЛЬНАЯ
■	- ПРУ
🟦	- ПРУ ПРОЕКТИРУЕМОЕ
	- АВАРИЙНЫЕ УЧАСТКИ ДОРОГ
	- ВЛ 220 кВ
	- ВЛ 110кВ
	- ВЛ35кВ
	- ВЛ 6-10кВ
	- ПЛАНИРУЕМАЯ ВЛ 110кВ
●	- ПОДСТАНЦИЯ 110кВ
●	- ПОДСТАНЦИЯ 35кВ
●	- ТП 6-10/0,4кВ (ФИЛИАЛ "КИРОВЭНЕРГО"
○	- ТП 6-10/0,4кВ (ВЕДОМСТВЕННАЯ)
⊖	- РАЗЪЕДИНИТЕЛЬНЫЙ ПУНКТ 6-10кВ
	- ПЛАНИРУЕМЫЕ ПОДСТАНЦИЯ 110кВ
●	- ПЕРСПЕКТИВА ЭЛЕКТРОСНАБЖЕНИЯ
◉	- БОЛОТА МЕНЕЕ 100 ГА
▨	-ТОРФЯНЫЕ МЕСТОРОЖДЕНИЯ (БОЛОТА ПРОХОДИМЫЕ)
▨	-ОХРАНЯЕМЫЕ ТОРФЯНЫЕ МЕСТОРОЖДЕНИЯ (БОЛОТА ПРОХОДИМЫЕ)
	- ПОЖАРНЫЙ ПОЕЗД
	- СЛУЖБА СПАСЕНИЯ НА ВОДАХ
!	- ОБЪЕКТЫ ОСОБОЙ ВАЖНОСТИ, ПОЖАРНОЙ ОАПСНОСТИ, ЖИЗНЕОБЕСПЕЧЕНИЯ И С МАССОВЫМ ПРЕБЫВАНИЕМ ЛЮДЕЙ
	- РАЗРУШЕНИЕ БЕРЕГОВОГО СКЛОНА
⬢	- АГЗС ПЛАНИРУЕМАЯ

						1537.584/МК 81-09			
Изм	Кол	Лист	№ док	Подпись	Дата	Схема территориального планирования Слободского муниципального района Кировской области			
ГИП		Русакова				СХЕМА ОГРАНИЧЕНИЙ ИСПОЛЬЗОВАНИЯ ТЕРРИТОРИЙ. ОГРАНИЧЕНИЯ ПО ТЕХНОГЕННЫМ ФАКТОРАМ. СУЩЕСТВУЮЩЕЕ ПОЛОЖЕНИЕ И ПРОГНОЗ ОЖИДАЕМОГО СОСТОЯНИЯ В РЕЗУЛЬТАТЕ РЕАЛИЗАЦИИ СХЕМЫ ТЕРРИТОРИАЛЬНОГО ПЛАНИРОВАНИЯ. ТЕРРИТОРИИ, ПОДВЕРЖЕННЫЕ РИСКУ ВОЗНИКНОВЕНИЯ ЧРЕЗВЫЧАЙНЫХ СИТУАЦИЙ ПРИРОДНОГО И ТЕХНОГЕННОГО ХАРАКТЕРА. ИНЖЕНЕРНО-ТЕХНИЧЕСКИХ МЕРОПРИЯТИЙ ПО ПРЕДОТВРАЩЕНИЮ МИНИМИЗАЦИИ ПОСЛЕДСТВИЙ ЧРЕЗВЫЧАЙНЫХ СИТУАЦИЙ.	Стадия	Лист	Листов
Нач. отд		Русакова							
Исполн.		Ходырева					ОАО НИПИИ "КИРОВПРОЕКТ"		
Н.контр		Горохов							