


Схема расположения границ публичного сервитута, устанавливаемого в целях строительства и эксплуатации линейного объекта системы газоснабжения: "Газопровод межпоселковый к дер. Нижние Булдаки Слободского муниципального района Кировской области"

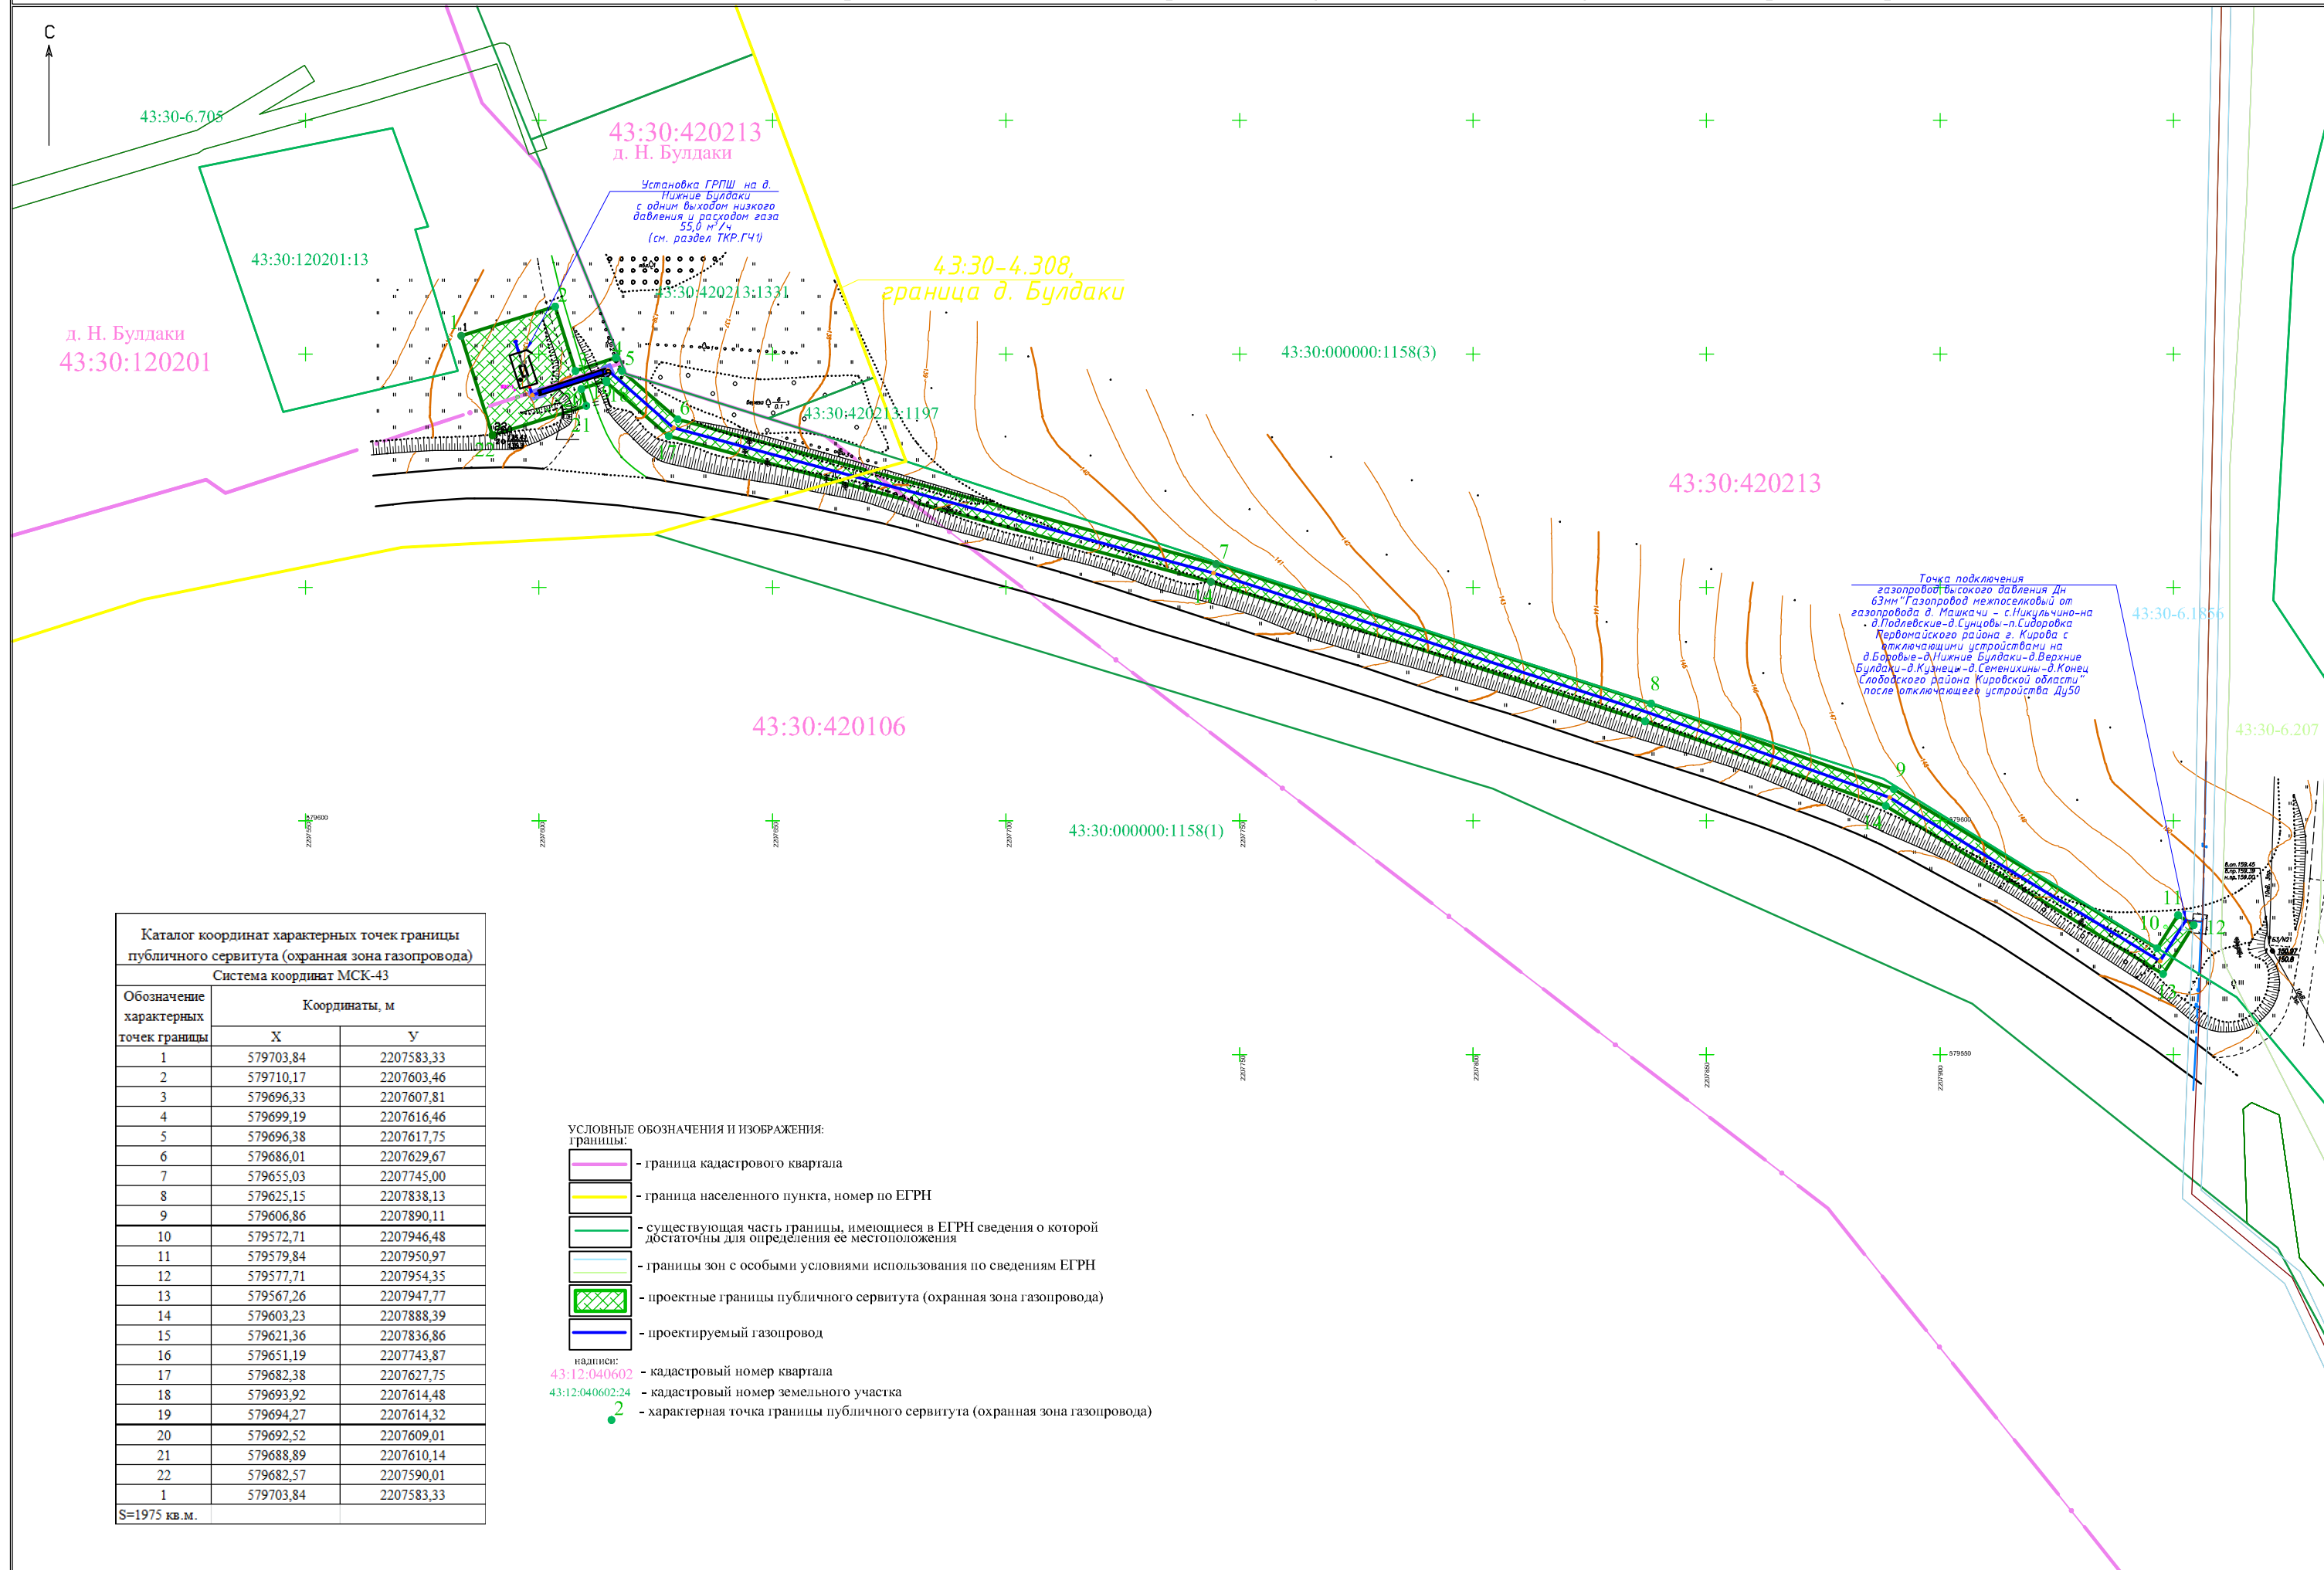

Каталог координат характерных точек границы публичного сервитута (охранная зона газопровода)
Система координат МСК-43

Обозначение характерных точек границы	Координаты, м	
	X	Y
1	579703,84	2207583,33
2	579710,17	2207603,46
3	579696,33	2207607,81
4	579699,19	2207616,46
5	579696,38	2207617,75
6	579686,01	2207629,67
7	579655,03	2207745,00
8	579625,15	2207838,13
9	579606,86	2207890,11
10	579572,71	2207946,48
11	579579,84	2207950,97
12	579577,71	2207954,35
13	579567,26	2207947,77
14	579603,23	2207888,39
15	579621,36	2207836,86
16	579651,19	2207743,87
17	579682,38	2207627,75
18	579693,92	2207614,48
19	579694,27	2207614,32
20	579692,52	2207609,01
21	579688,89	2207610,14
22	579682,57	2207590,01
1	579703,84	2207583,33

S=1975 кв. м.

- УСЛОВНЫЕ ОБОЗНАЧЕНИЯ И ИЗОБРАЖЕНИЯ:
- граница кадастрового квартала
 - граница населенного пункта, номер по ЕГРН
 - существующая часть границы, имеющиеся в ЕГРН сведения о которой достаточны для определения ее местоположения
 - границы зон с особыми условиями использования по сведениям ЕГРН
 - проектные границы публичного сервитута (охранная зона газопровода)
 - проектируемый газопровод
- надписи:
- 43:12:040602 - кадастровый номер квартала
 - 43:12:040602:24 - кадастровый номер земельного участка
 - характерная точка границы публичного сервитута (охранная зона газопровода)