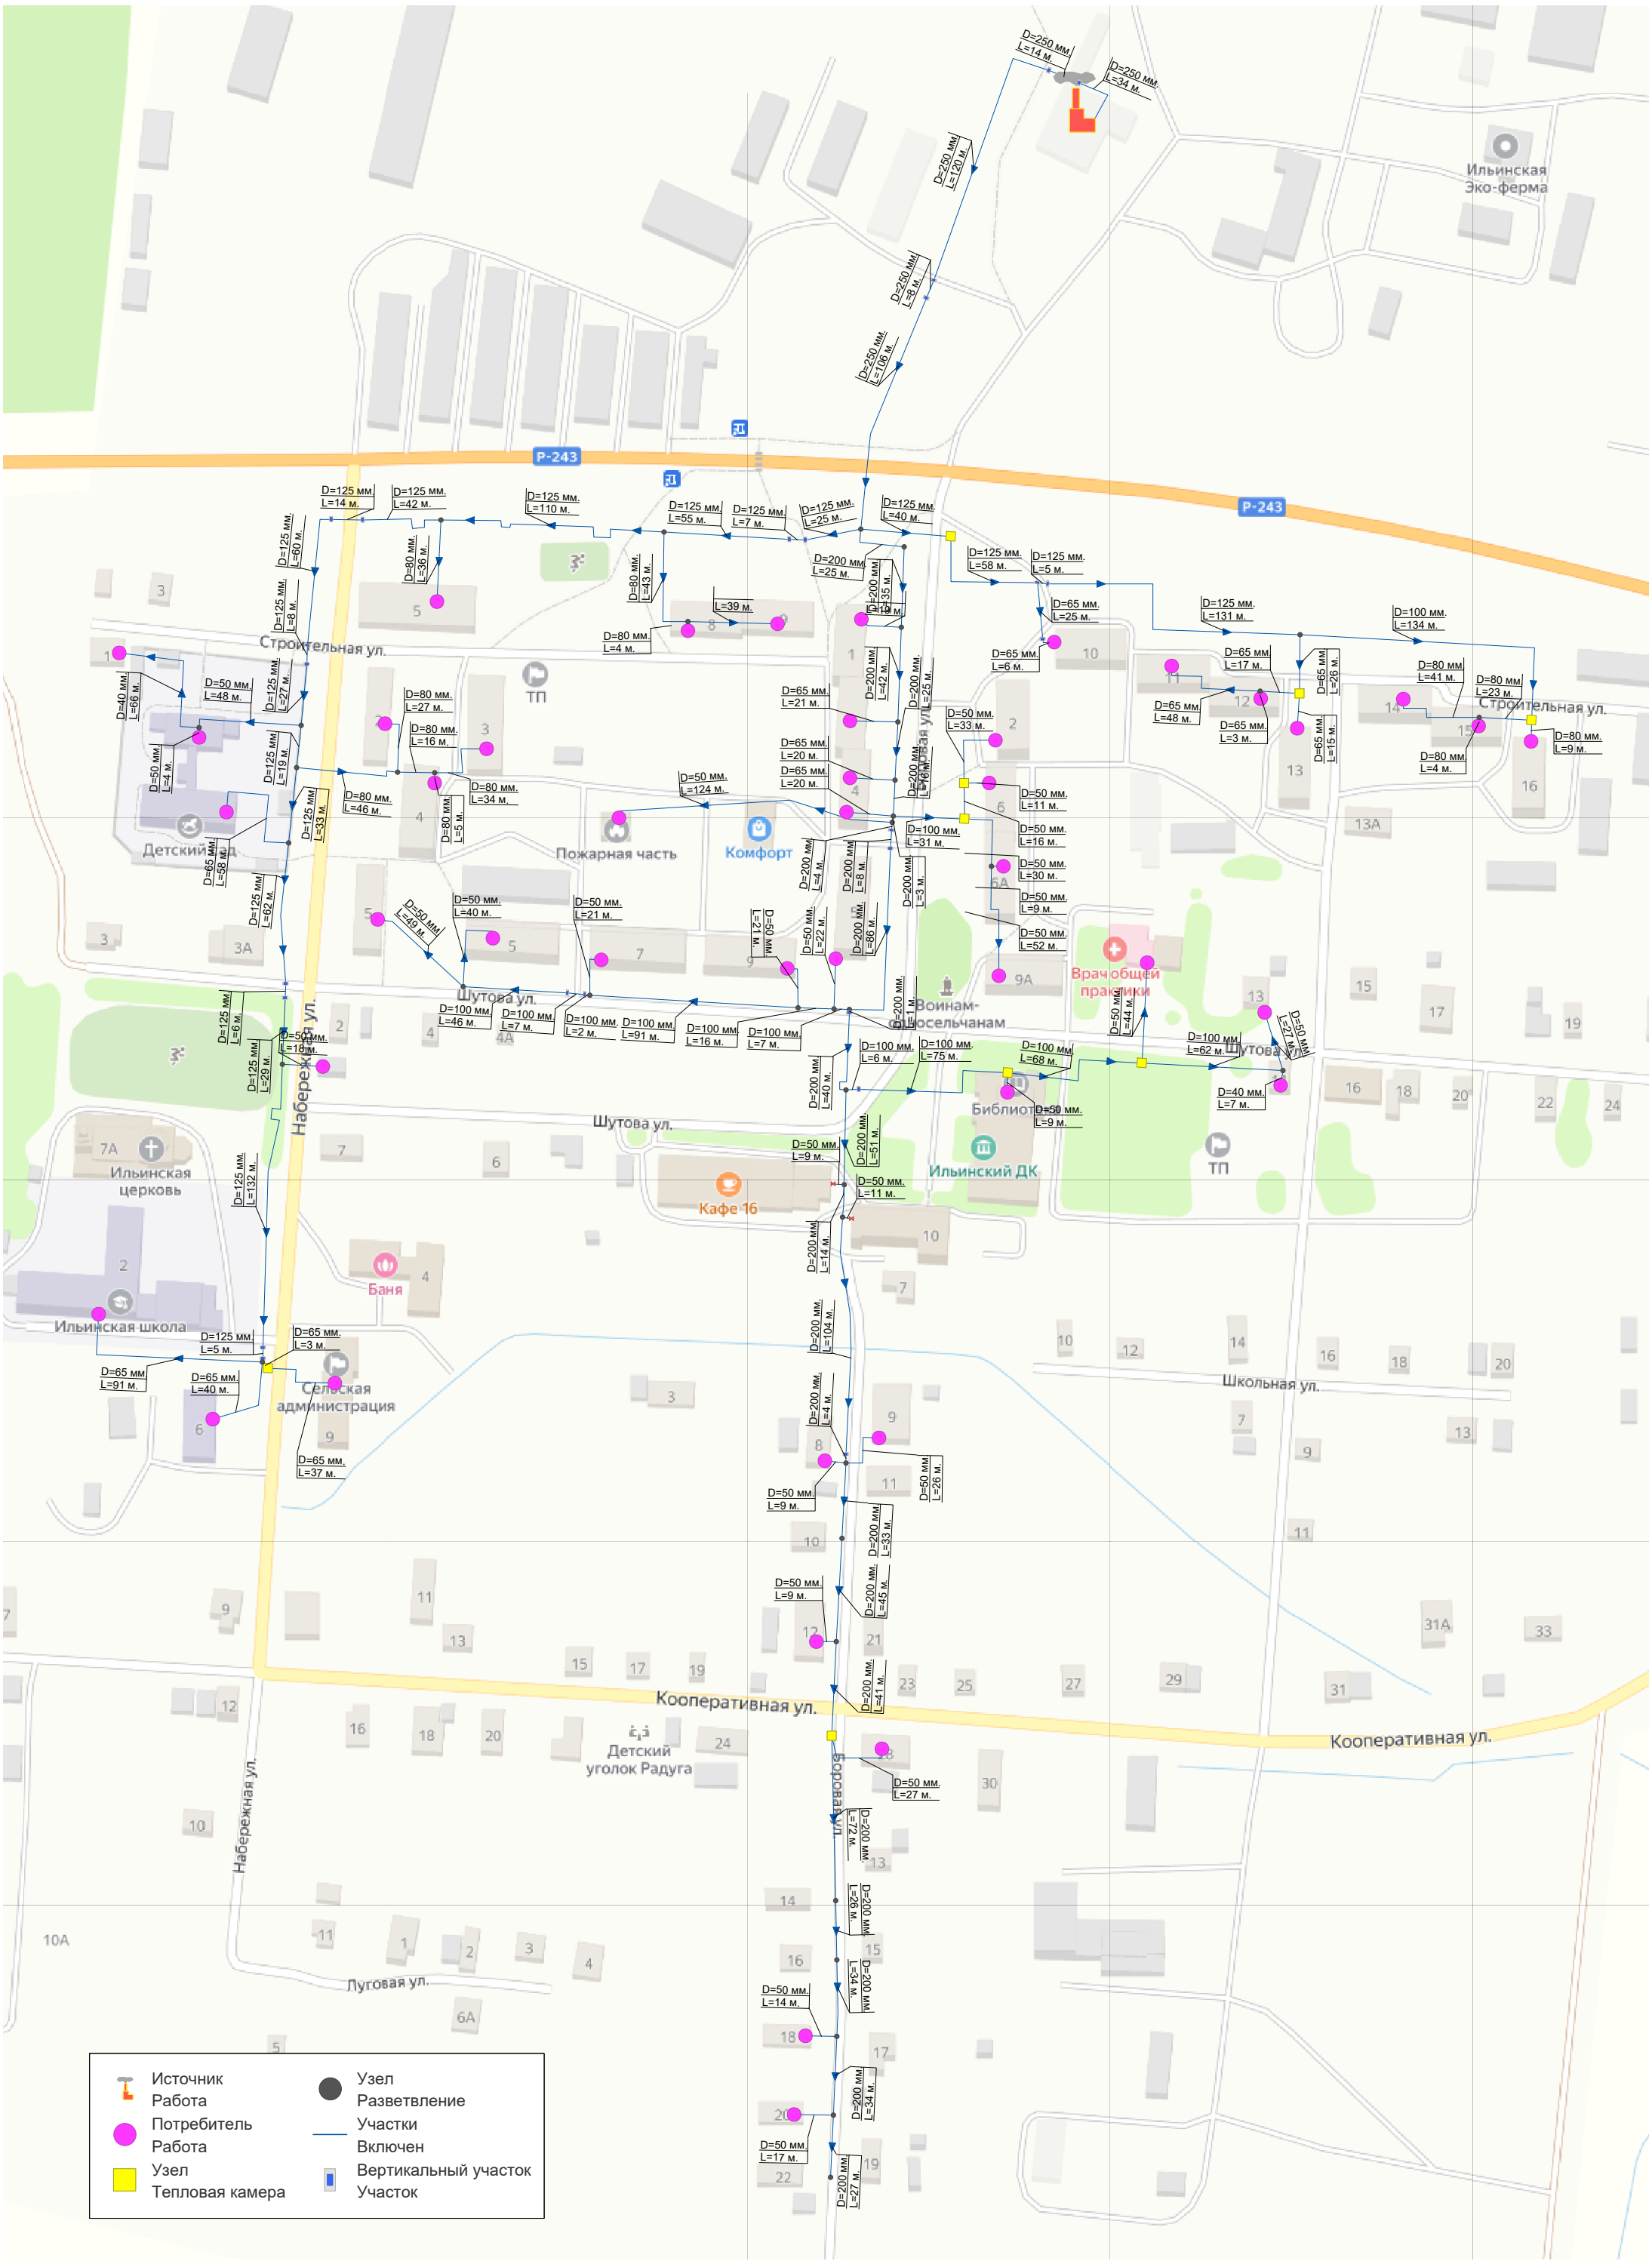Приложение 1 - Система теплоснабжения с. Ильинское